

HESSEN



Amt für Bodenmanagement Marburg
Robert-Koch-Straße 17
35037 Marburg

Flurstück: 351/5
Flur: 2
Gemarkung: Grünungen

Gemeinde: Pohlheim
Kreis: Gießen
Regierungsbezirk: Gießen


Auszug aus dem Liegenschaftskataster

Liegenschaftskarte 1 : 500
Hessen

Erstellt am 16.04.2021

Antrag: 200873470-1

AZ: Carport

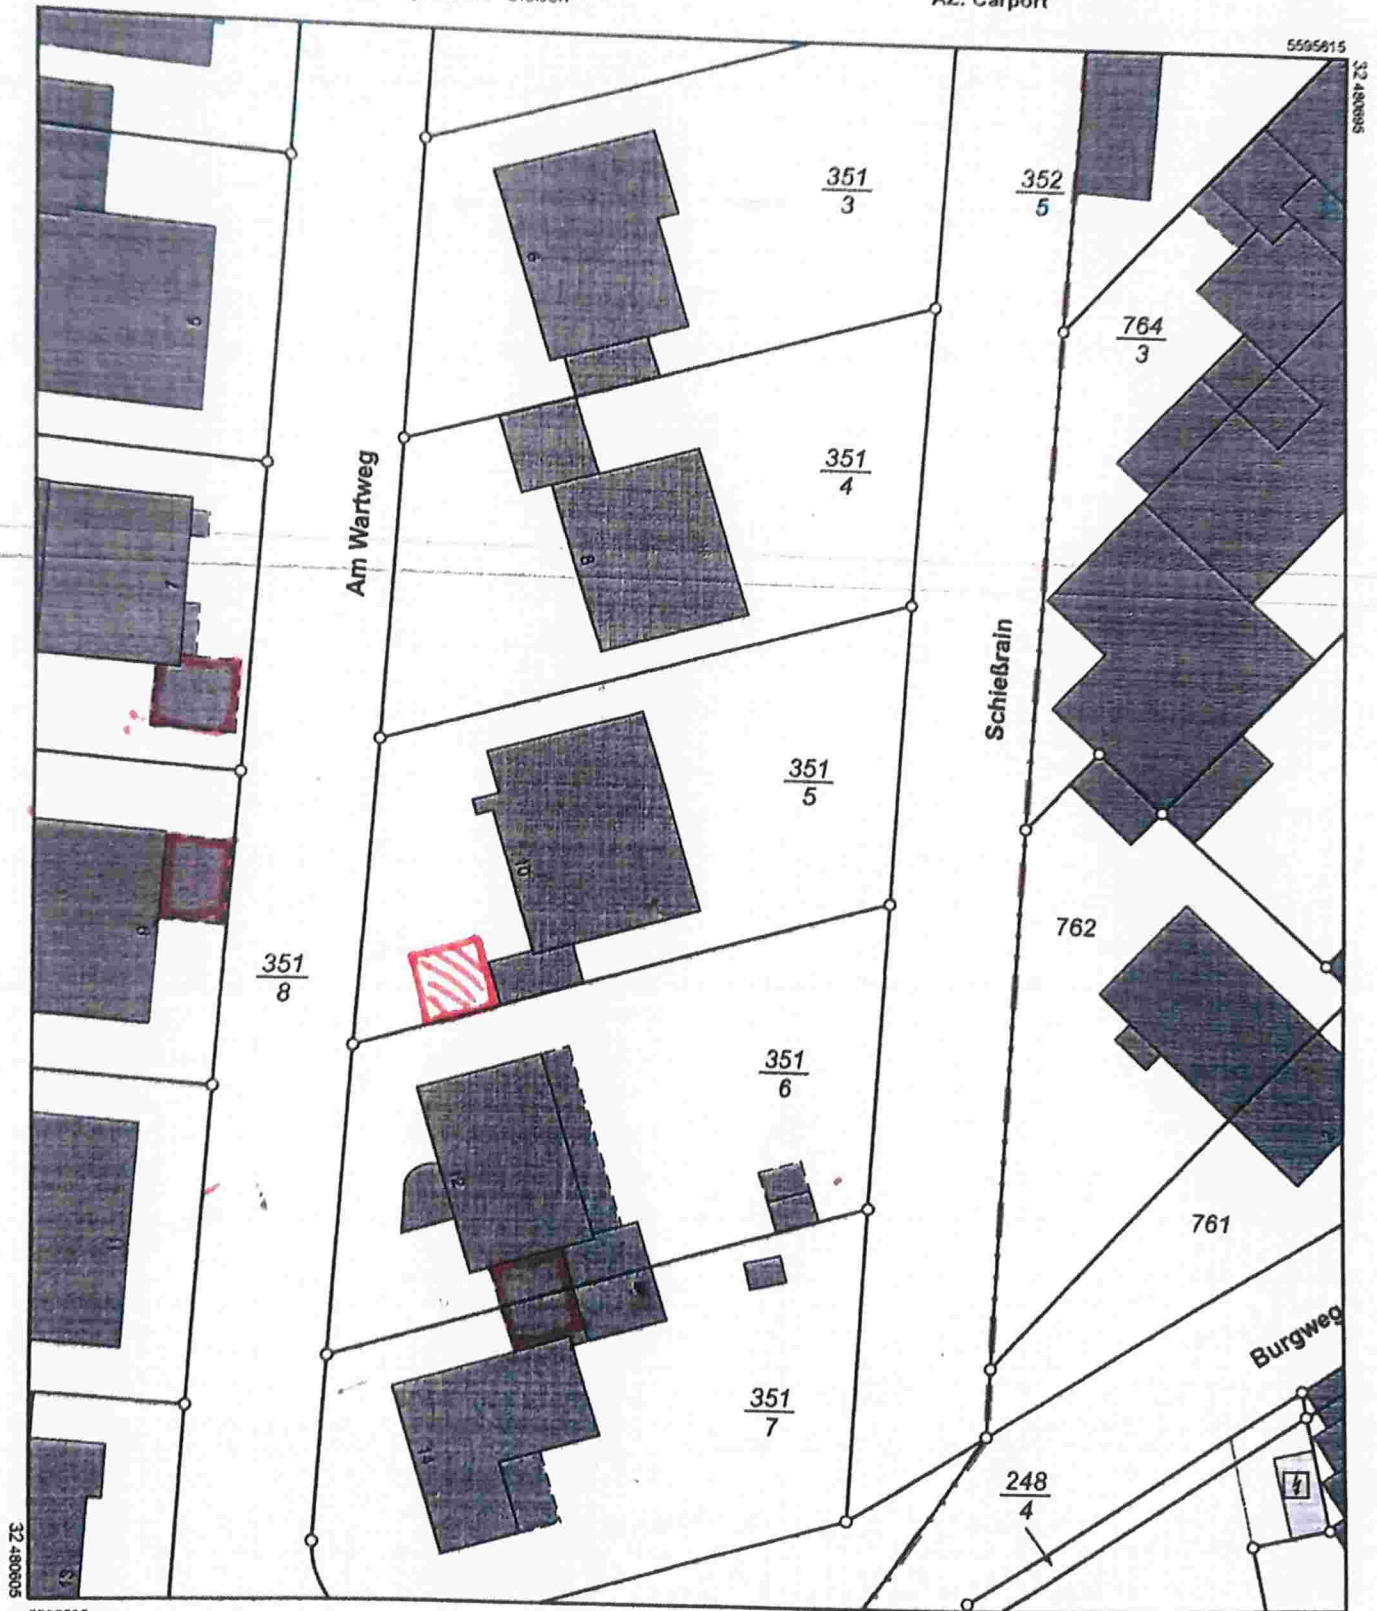

5595505

Maßstab 1:500



Meter

max ca. 8x6m
Carport

Plaster neck 1/2 in thick
Carpenter 6 x 3.5 in

H. of
gepflastert

2324

3155

219

