


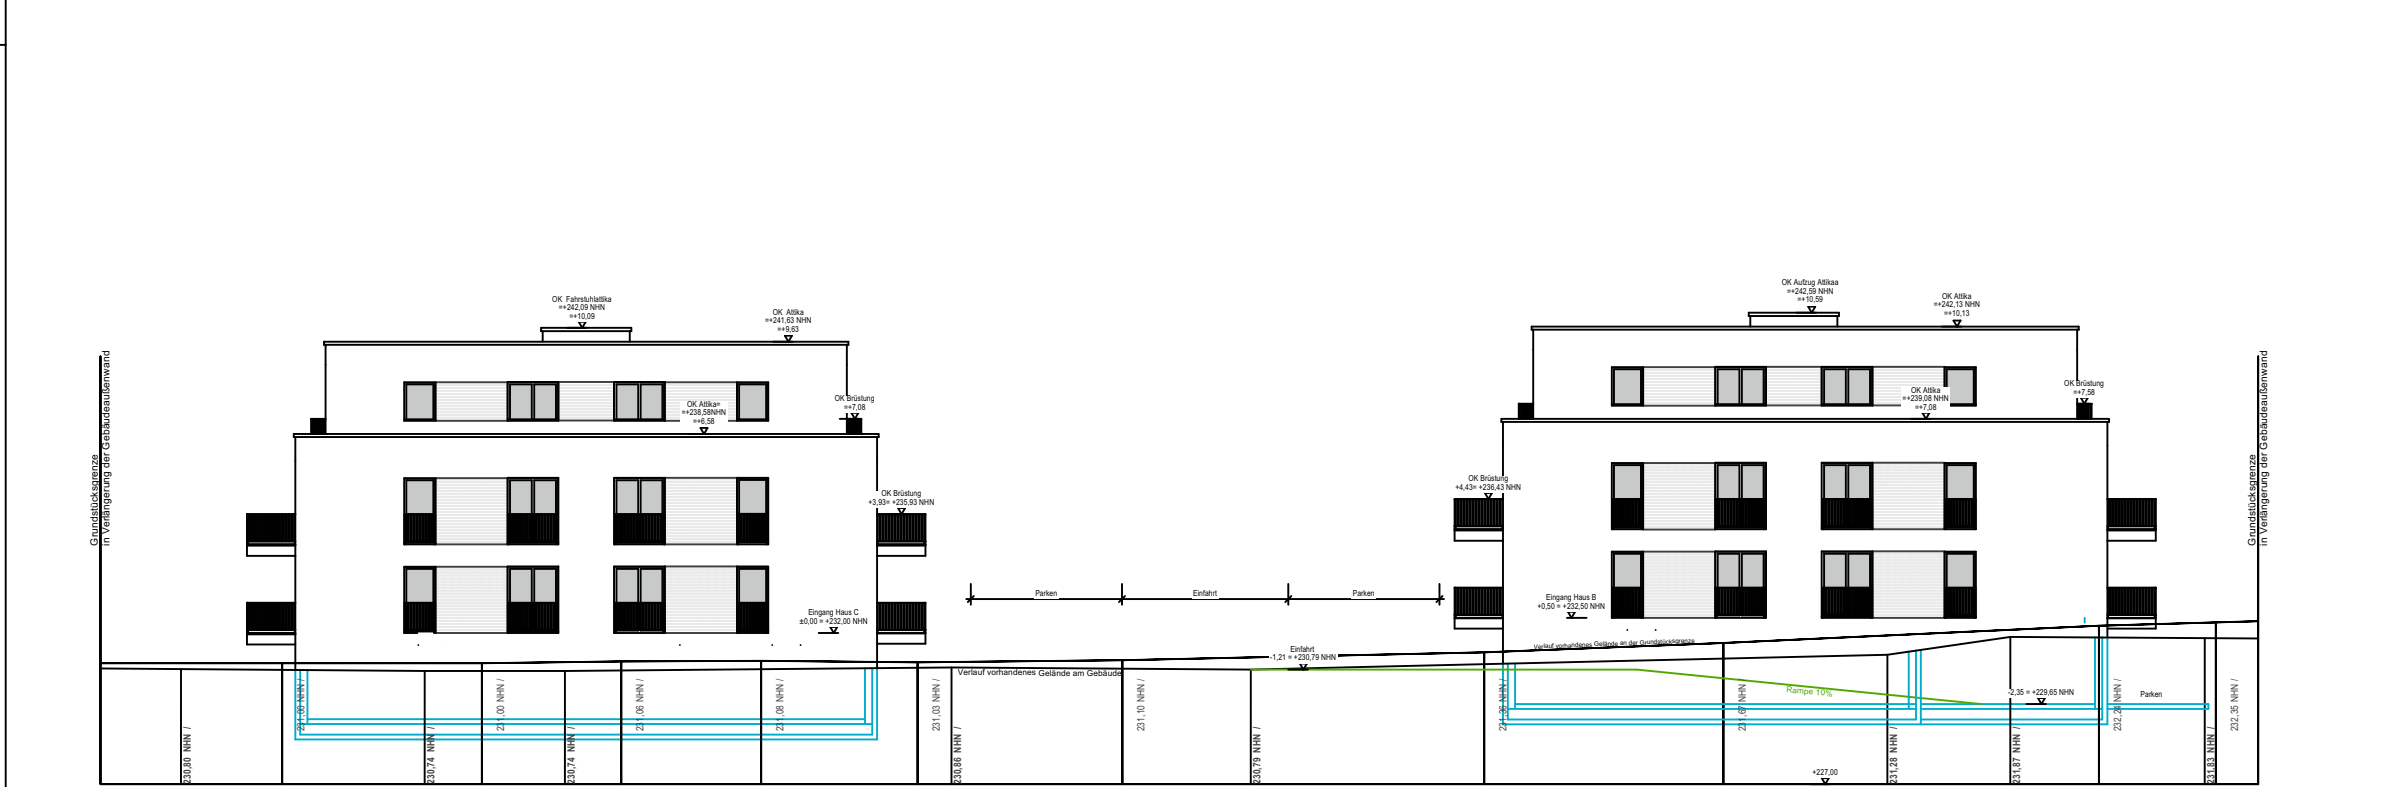

- Verlauf vorhandenes Gelände am Gebäude
- Verlauf vorhandenes Gelände an der Grundstücksgrenze
- Verlauf vorhandenes Gelände Einfahrt
- Untergeschoss verdeckt

ÄNDERUNGSINDEX	
Vermerke	
• Einrichtung beispielhaft, nicht Bestandteil des Kaufvertrags!	

- Mehrfamilienhäuser Holzheim -

Bauherr / Vermieter	Architekt & Generalplaner
Wohnresidenz „Zur Langwiese“ Pohlheim GmbH Marburger Straße 112 35396 Gießen Tel.: +49 (0)641-250 395 0 Fax.: +49 (0)641-250 395 10 Mail: www.hp-p-gruppe.eu	HP&P Generalplaner GmbH Marburger Straße 112 35396 Gießen Tel.: +49 (0)641-250 395 0 Fax.: 0640 250 395 10 Mail: info@hp-p-gruppe.de

Plandarstellung (en)					Maßstab 1:100	
Ansichten (Alternative III)						
Plan-Nr. 107	Index	Plandatum 27.07.2022	Datenname	Blattformat	gez. / bearb. M. Preis	
Profilansicht						
Bauherr, Datum			Architekt, Datum			
Gießen, den 27.07.2022			Gießen, den 27.07.2022			