


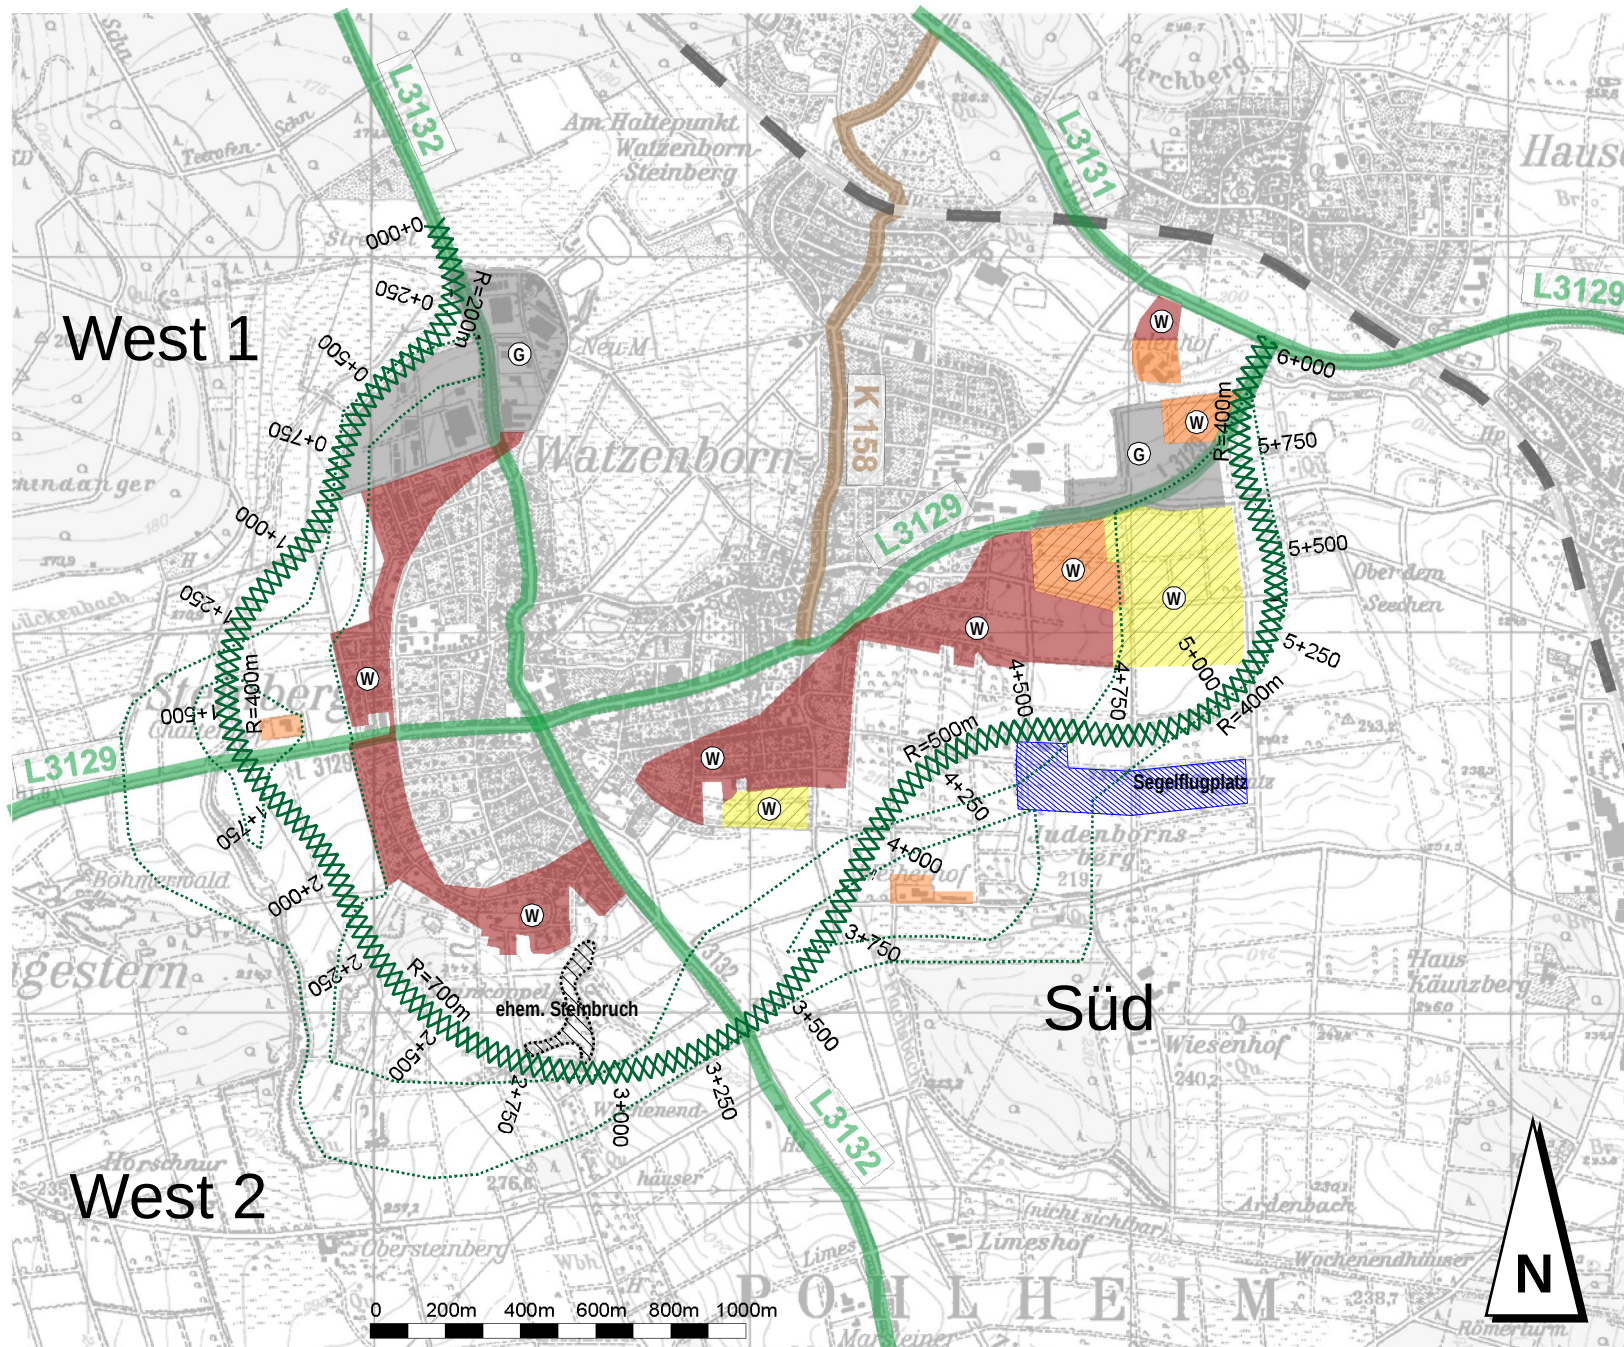

- W Wohngebiete Bestand
- W Einzelbebauung im Außenbereich
- W Planung gemäß verbindl. Bauleitplanung
- W Planung gemäß Flächennutzungsplan
- G Gewerbeflächen
- engerer Trassenkorridor
- Korridor (Büro Hager)

**IM3 PLAN** **AKK-Consult**  
Verkehrsplan Pohlheim

**Stadt Pohlheim**  
Machbarkeitsstudie für die Planung  
der Ortsentlastungsstraßen "Süd, West 1  
und West 2" im ST Watzenborn-Steinberg  
**engerer Trassenkorridor**

|                      |                         |                         |
|----------------------|-------------------------|-------------------------|
| Datum:<br>27.06.2007 | Maststab:<br>1 : 20.000 | Umfang:<br>20070627-021 |
|----------------------|-------------------------|-------------------------|