


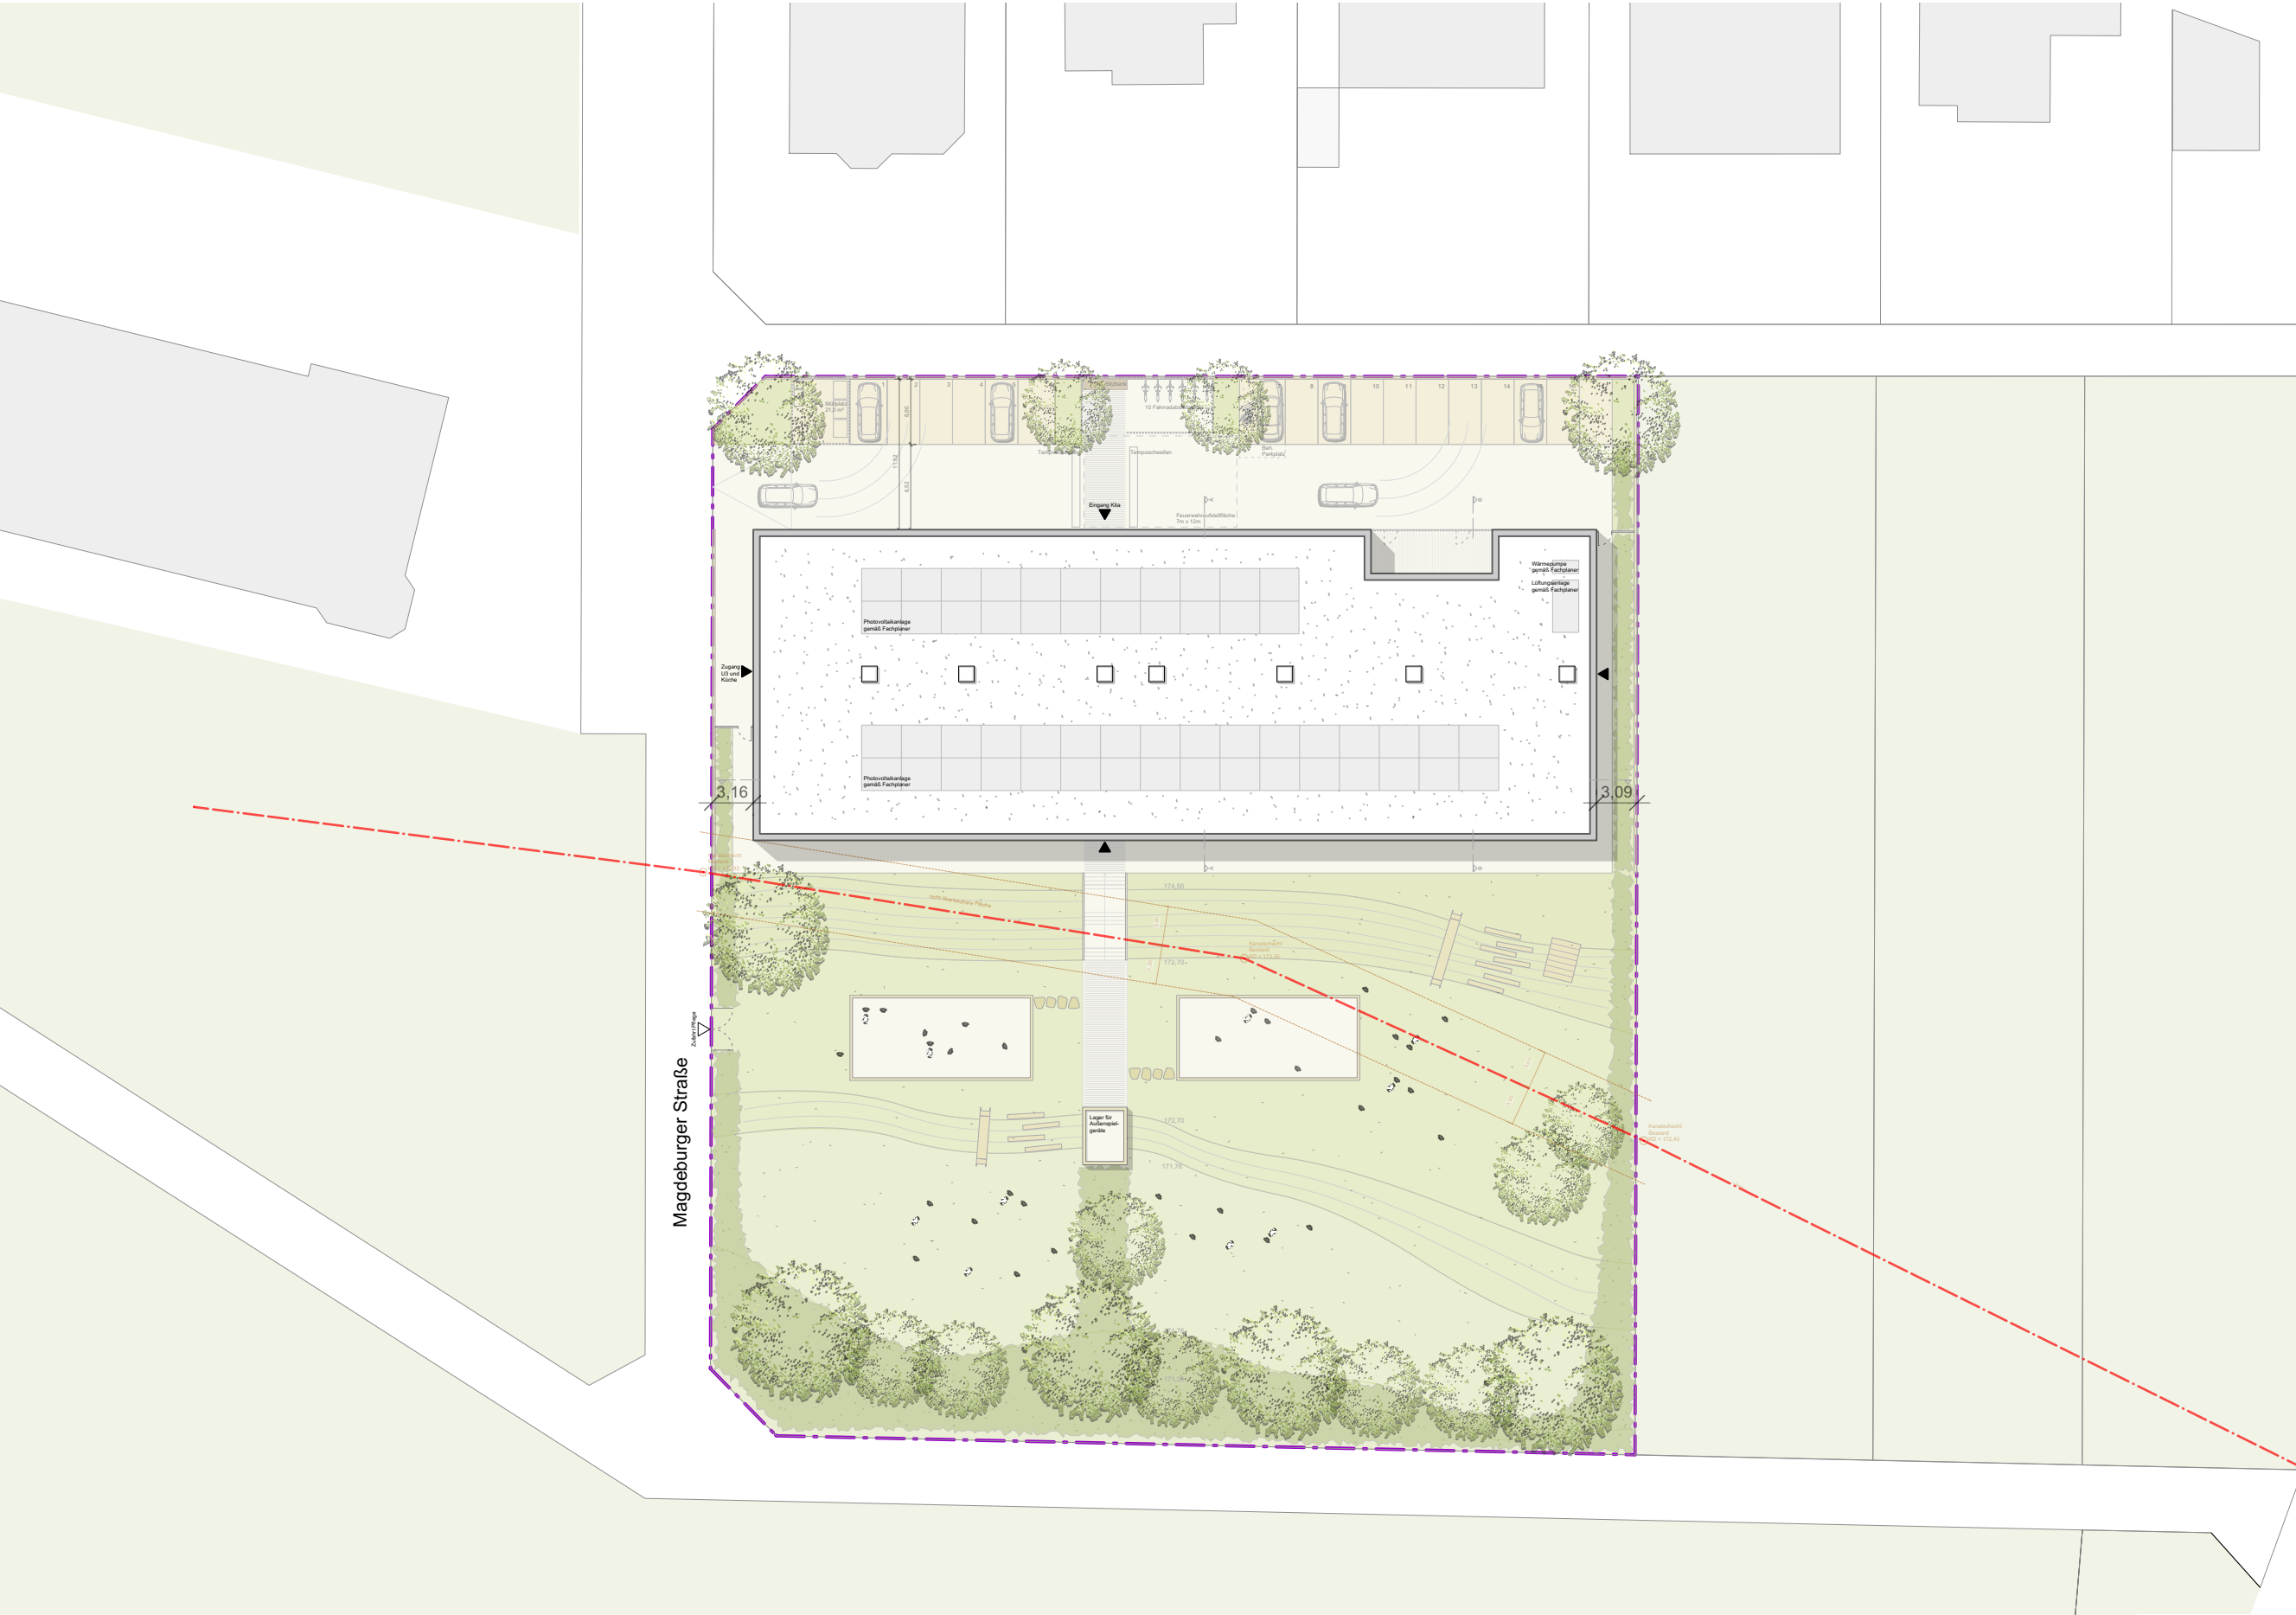

Lageplan 1:500







Erdgeschoss 1:200




Ansicht Ost 1:200

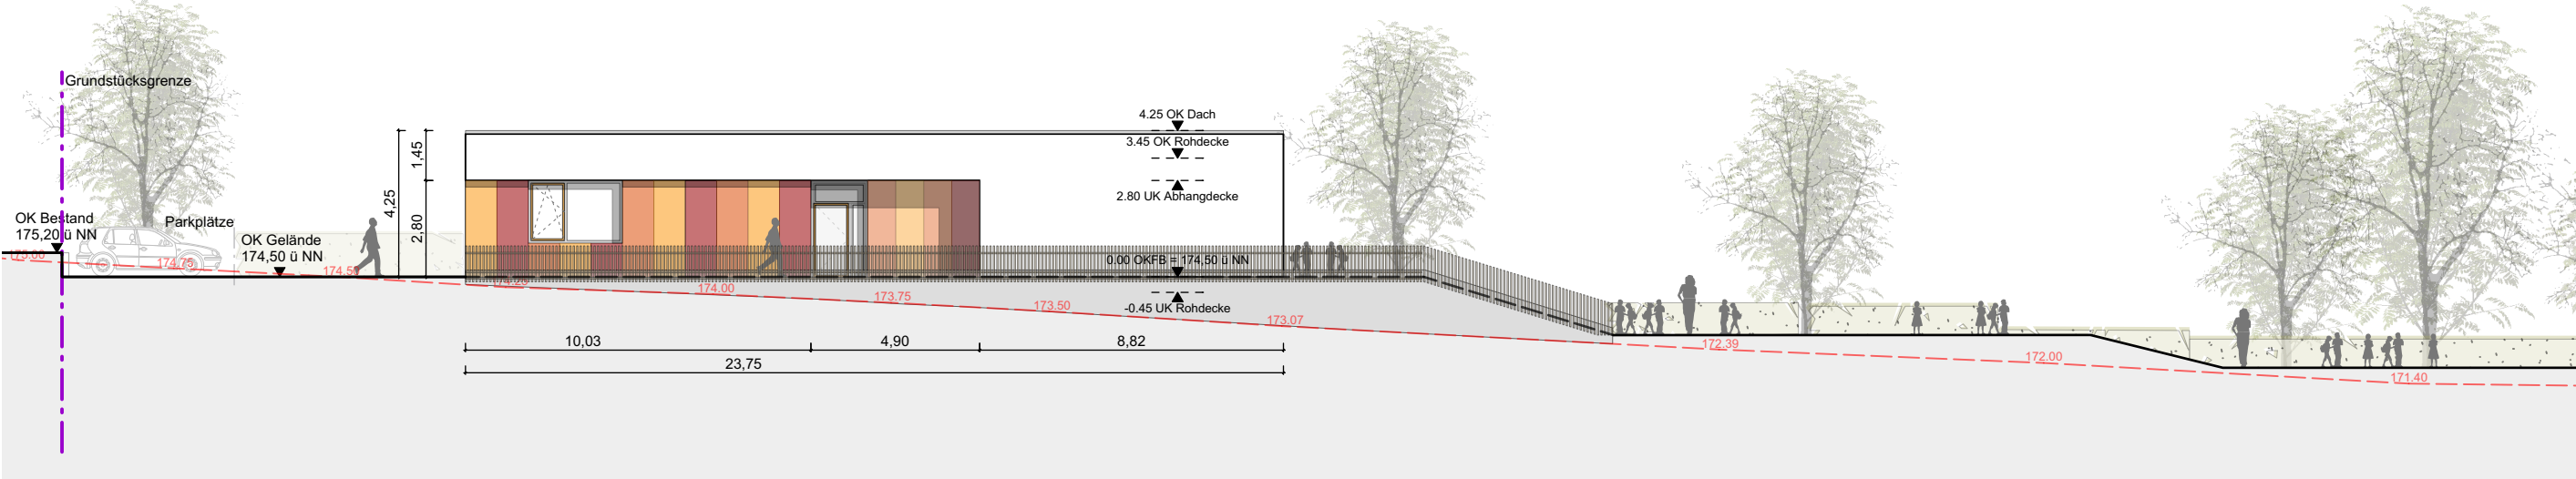

Ansicht Nord 1:200

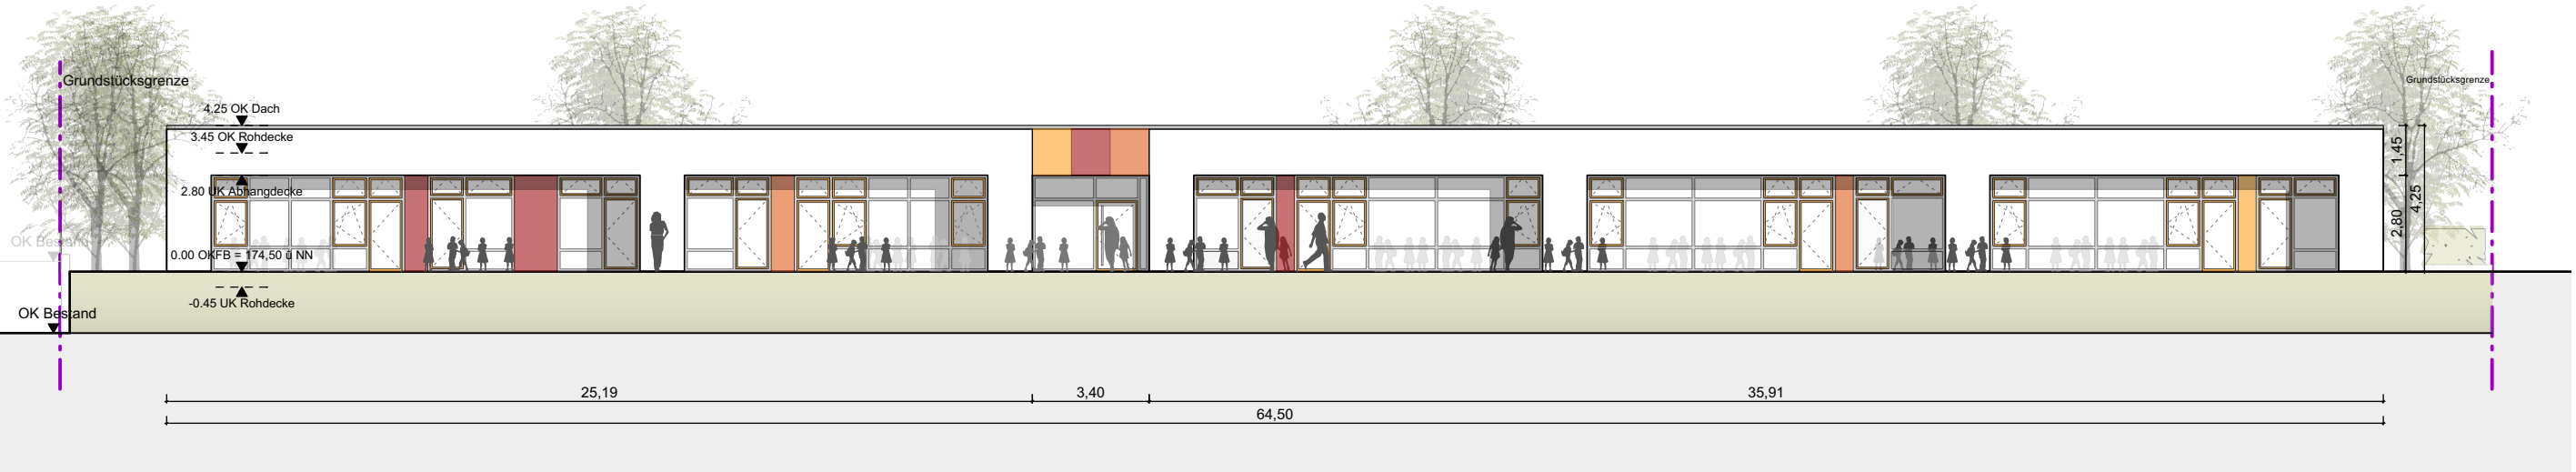

Ansicht West 1:200

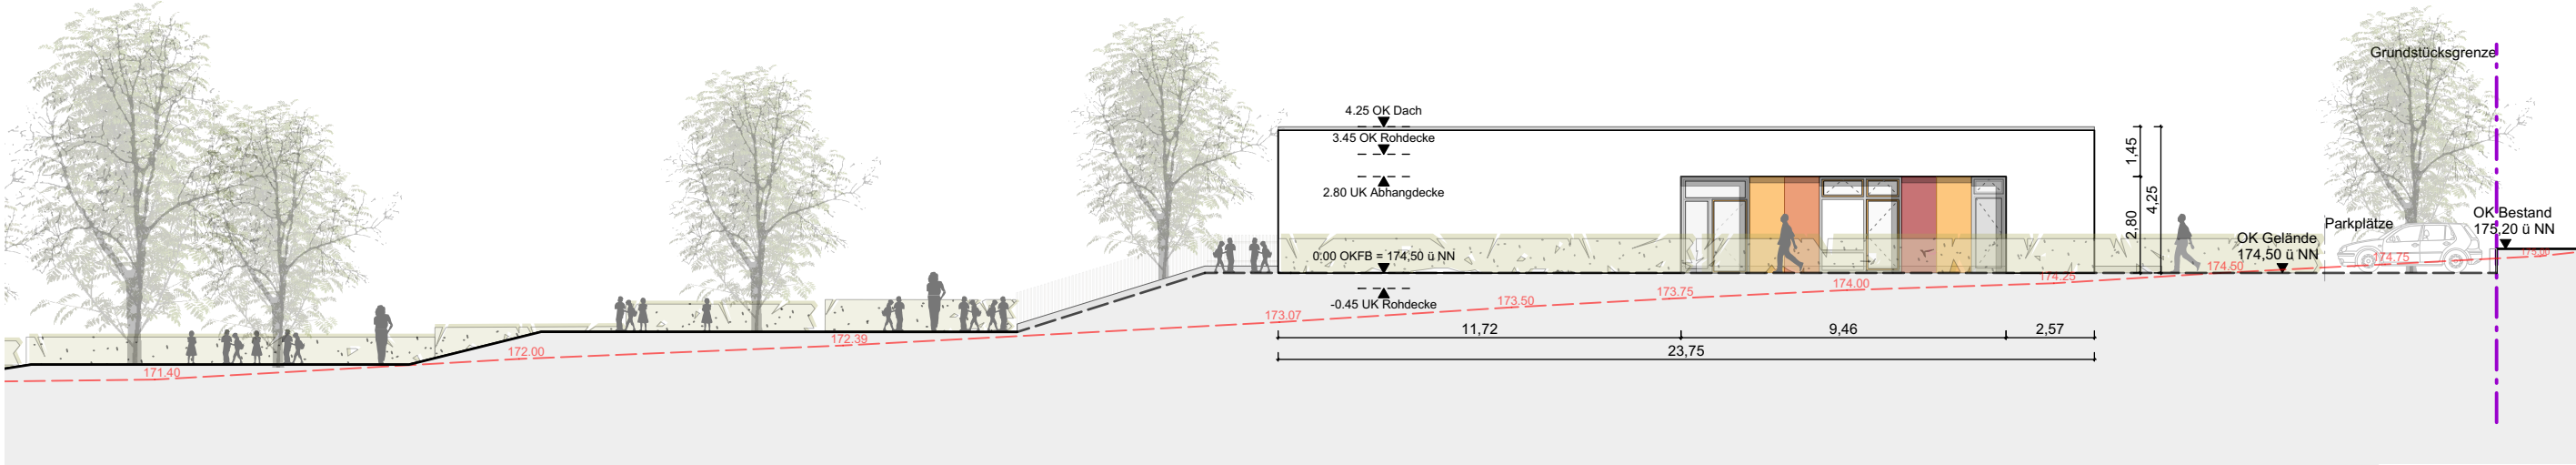

Ansicht Süd 1:200



Vielen Dank...
für Ihre Aufmerksamkeit

