Regelquerschnitt Haltestelle

Belastungsklasse 1,8
qd = 2.5 %

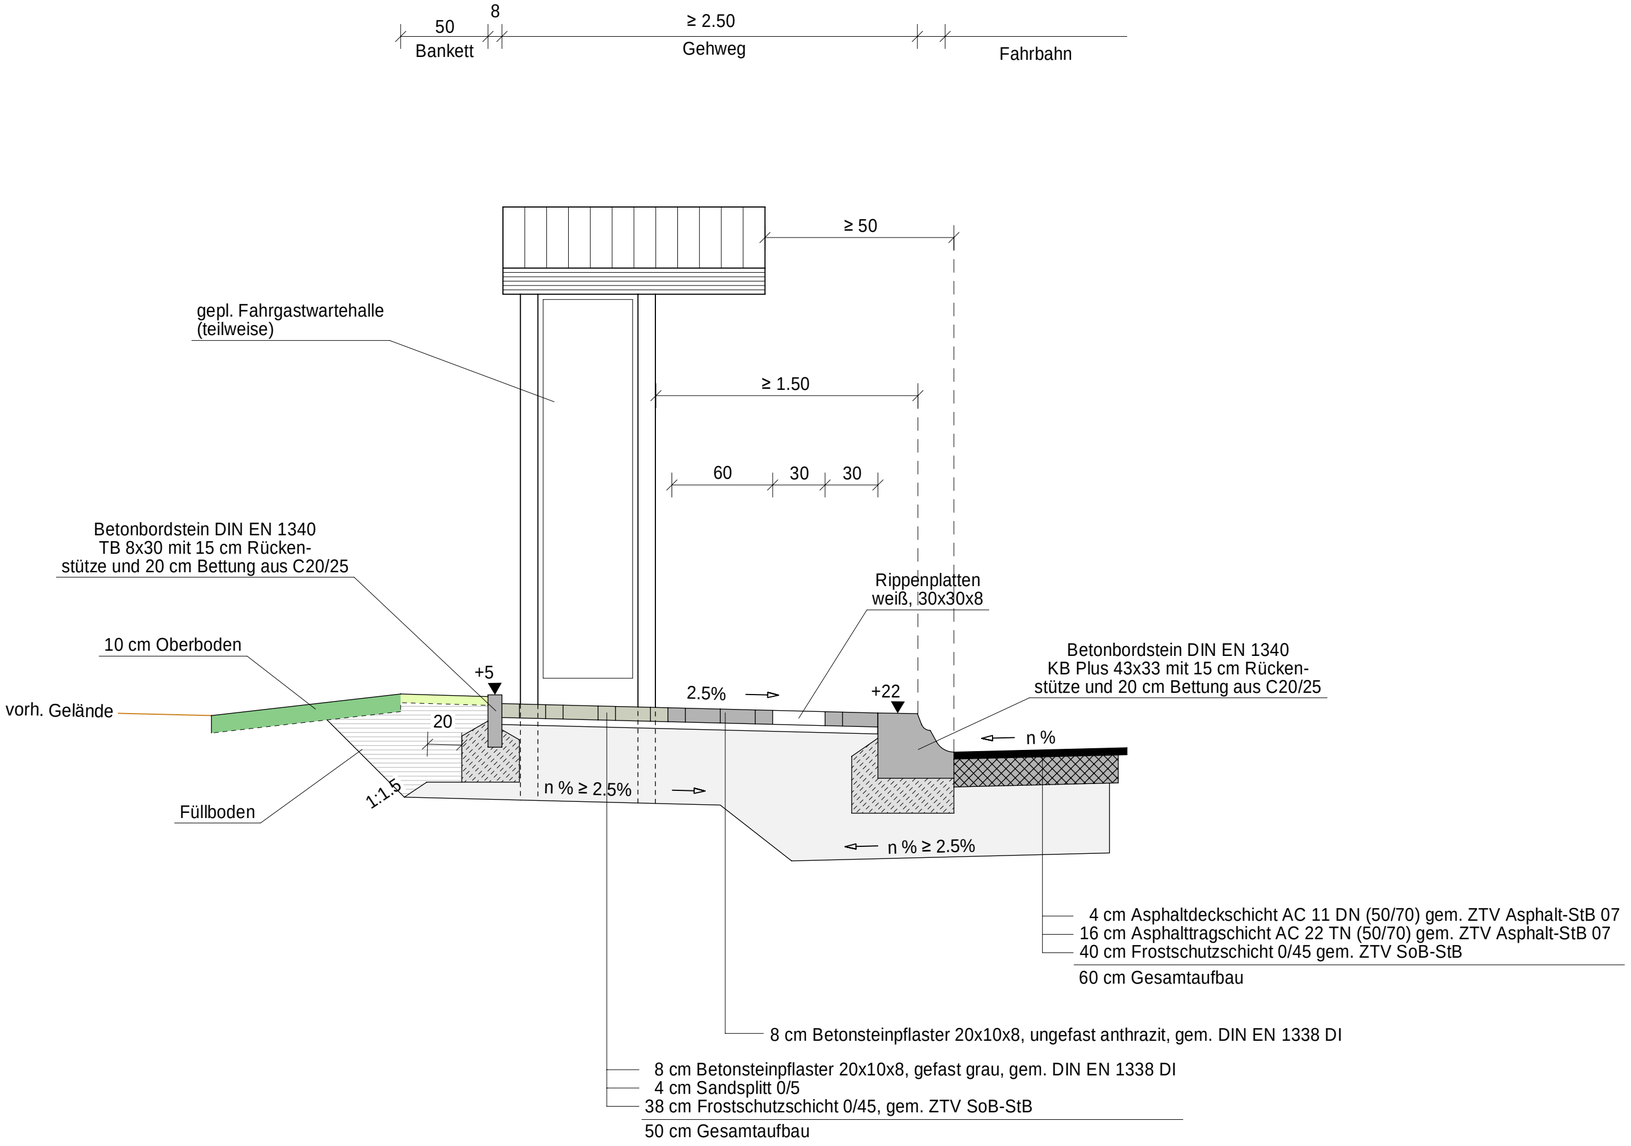

HS INGENIEURE

HS Ingenieure GmbH
Colemanstraße 5
35394 Gießen
Tel. +49 641 948869-0
Fax +49 641 948869-99
Mail Info@hsingenieure.de
Web hsingenieure.de

Bauherr

POHLHEIM Magistrat der Stadt Pohlheim

Projekt-Nummer: 5608

Art und Lage des Bauvorhabens
Barrierefreier Ausbau von Bushaltestellen im Stadtgebiet von Pohlheim

Bereich: Straßenplanung

Phase: Genehmigung

Plandarstellung
Regelquerschnitt Haltestellenbereich

Maßstab: 1 : 25

Blatt: 33

	Datum	Name
bearbeitet	01.12.2023	Ackermann
gezeichnet	01.12.2023	Ackermann
geprüft		

Der Bauherr

Unterschrift

Bearbeitet
Gießen, im Dezember 2023

Unterschrift