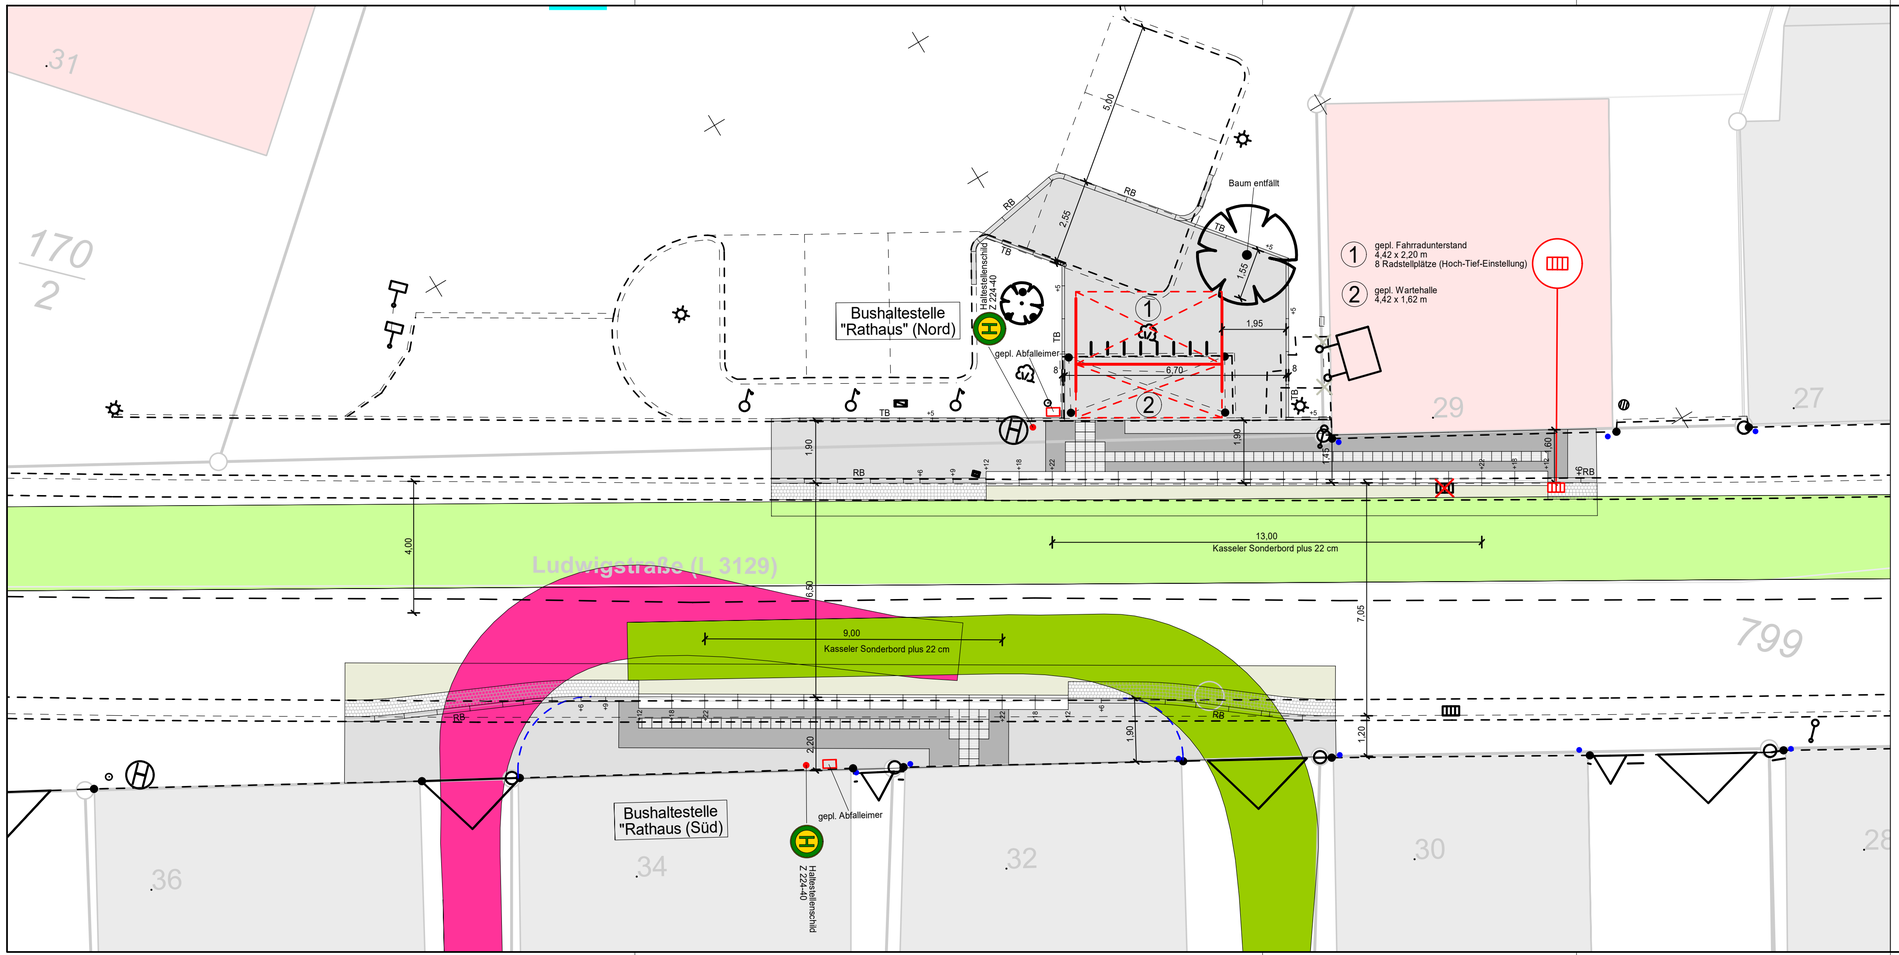


Zeichenerklärung

- Schleppkurve PKW gem. RAS-K-1
- Schleppkurve PKW gem. RAS-K-1
- Schleppkurve Sattelzug gem. RAS-K-1

HS INGENIEURE

HS Ingenieure GmbH
Colemanstraße 5
35394 Gießen
Tel. +49 641 948869-0
Fax +49 641 948869-99
Mail Info@hsingenieure.de
Web hsingenieure.de

Bauherr: POHLHEIM Magistrat der Stadt Pohlheim

Projekt-Nummer: 5608

Art und Lage des Bauvorhabens:
Barrierefreier Ausbau von Bushaltestellen im Stadtgebiet von Pohlheim

Bereich: Straßenplanung

Phase: Genehmigung

Plandarstellung:
ST Watzenborn-Steinberg, Haltestelle "Rathaus"
Schleppkurvenplan 2

Maßstab: 1 : 100

Blatt: 37.1.2.2

	Datum	Name
bearbeitet	01.12.2023	Ackermann
gezeichnet	01.12.2023	Ackermann
geprüft		

Der Bauherr

Unterschrift

Bearbeitet
Gießen, im Dezember 2023

Unterschrift

[S. Ackermann] (01.12.2023 11:45:26) Q:\5608 - Pohlheim - Ausbau Bushaltestellen\1 PLANUNG\CAD\401_GENEHMIGUNG_plt\37-1-2-2_SK_WST_RATHAUS.LEG