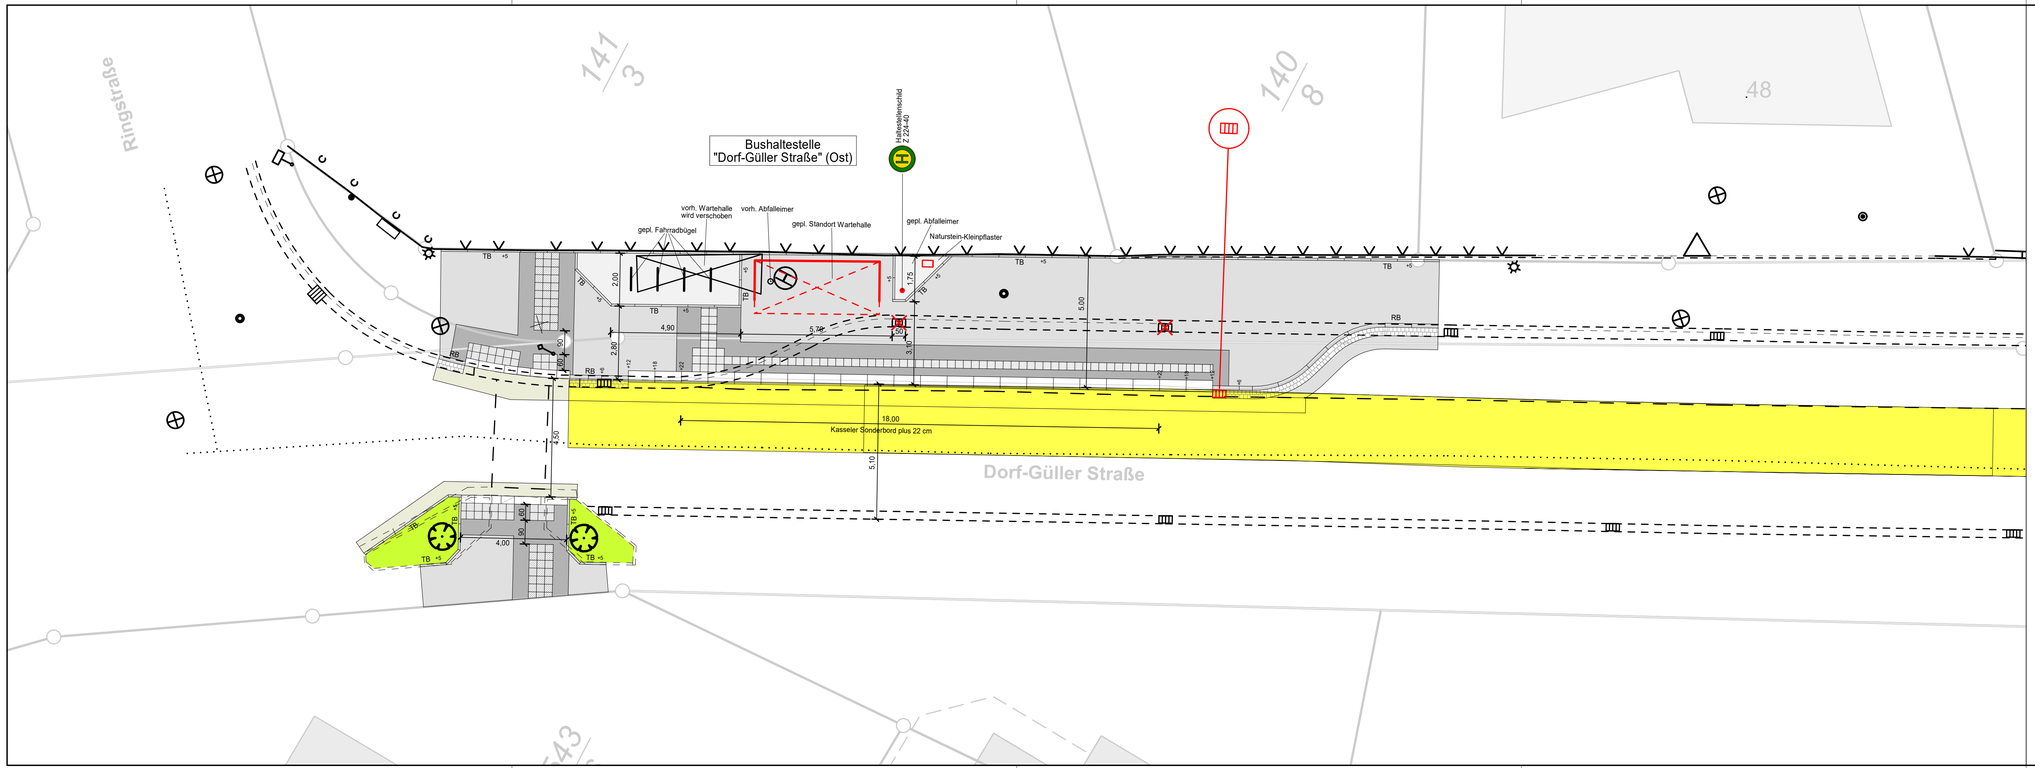

Zeichenerklärung

Schleppkurve Gelenkbus gem. RAS-K-1

INGENIEURE

HS Ingenieure GmbH
Colemanstraße 5
35394 Gießen
Tel. +49 641 948869-0
Fax +49 641 948869-99
Mail Info@hsingenieure.de
Web hsingenieure.de

Bauherr
POHLHEIM Magistrat der Stadt Pohlheim

Projekt-Nummer
5608

Art und Lage des Bauvorhabens
Barrierefreier Ausbau von Bushaltestellen im Stadtgebiet von Pohlheim

Bereich
Straßenplanung

Phase
Genehmigung

Plandarstellung
ST Garbenteich, Haltestelle "Dorf-Güller Straße" (Ost)
Schleppkurvenplan

Maßstab
1 : 100

Blatt
37.3.1

	Datum	Name
bearbeitet	01.12.2023	Ackermann
gezeichnet	01.12.2023	Ackermann
geprüft		

Der Bauherr

Unterschrift

Bearbeitet
Gießen, im Dezember 2023

Unterschrift