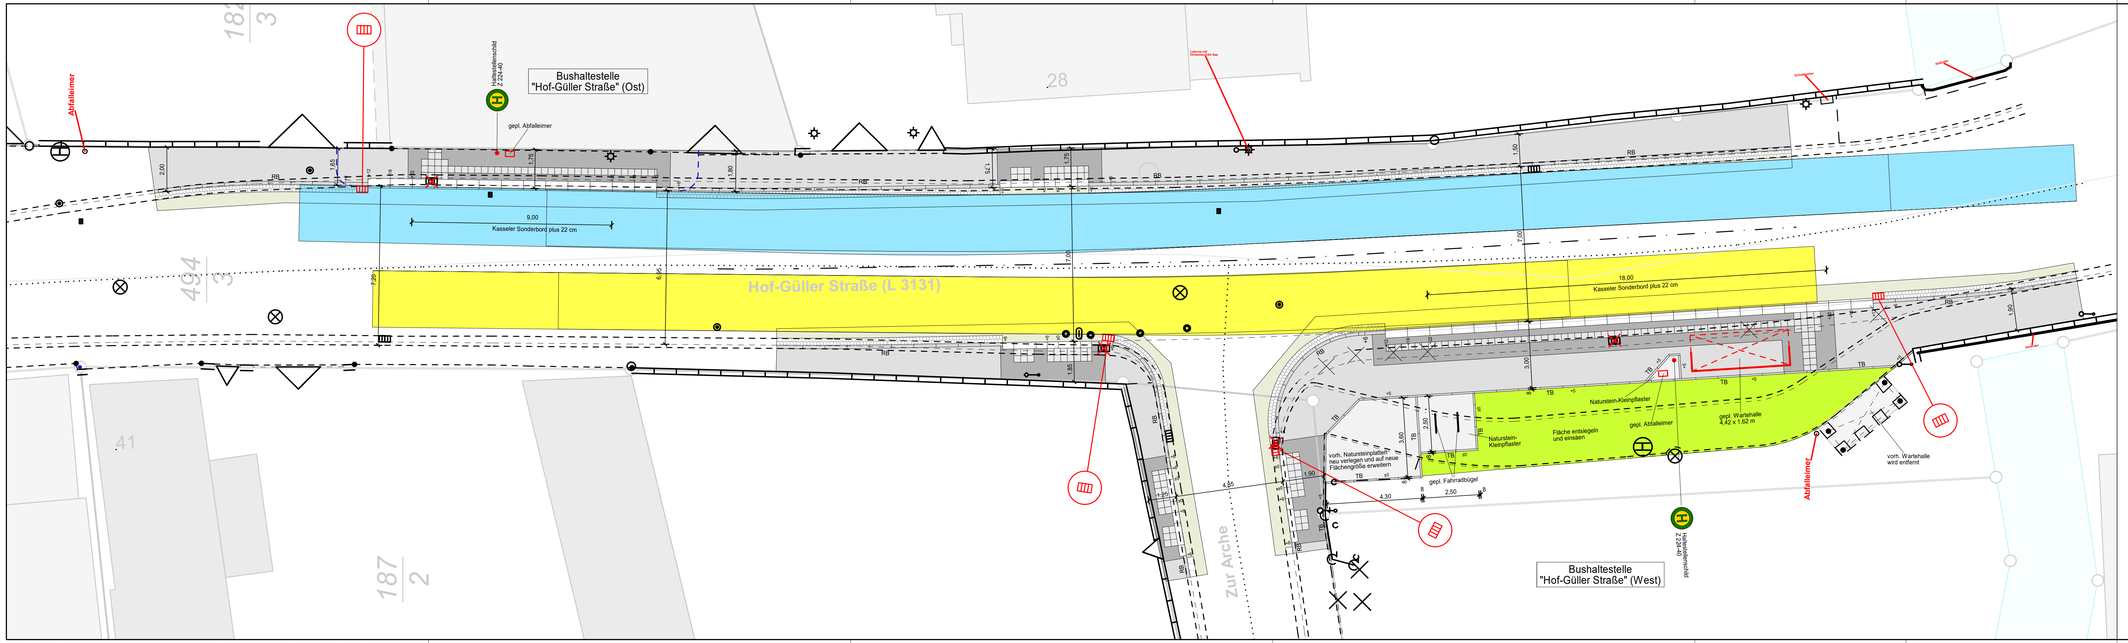

Zeichenerklärung

Schleppkurve Gelenkbus gem. RAS-K-1

Schleppkurve Gelenkbus gem. RAS-K-1

INGENIEURE

HS Ingenieure GmbH
Cotternstraße 5
35394 Gießen
Tel. +49 641 948869-0
Fax +49 641 948869-99
Mail hhs@hsingenieure.de
Web hsingenieure.de

Bauherr

POHLHEIM Magistrat der Stadt Pohlheim

Projekt-Nummer

5608

Art und Lage des Bauvorhabens

Barrierefreier Ausbau von Bushaltestellen im Stadtgebiet von Pohlheim

Bereich

Straßenplanung

Phase

Genehmigung

Planbezeichnung

ST Dorf-Güll, Haltestelle "Hof-Güller Straße"
Schleppkurvenplan 1

Maßstab

1 : 100

Blatt

37.4.2.1

		Datum	Name
bearbeitet		01.12.2023	Ackermann
gezeichnet		01.12.2023	Ackermann
geprüft			

Der Bauherr

Unterschrift

Bearbeitet
Gießen, im Dezember 2023

Unterschrift