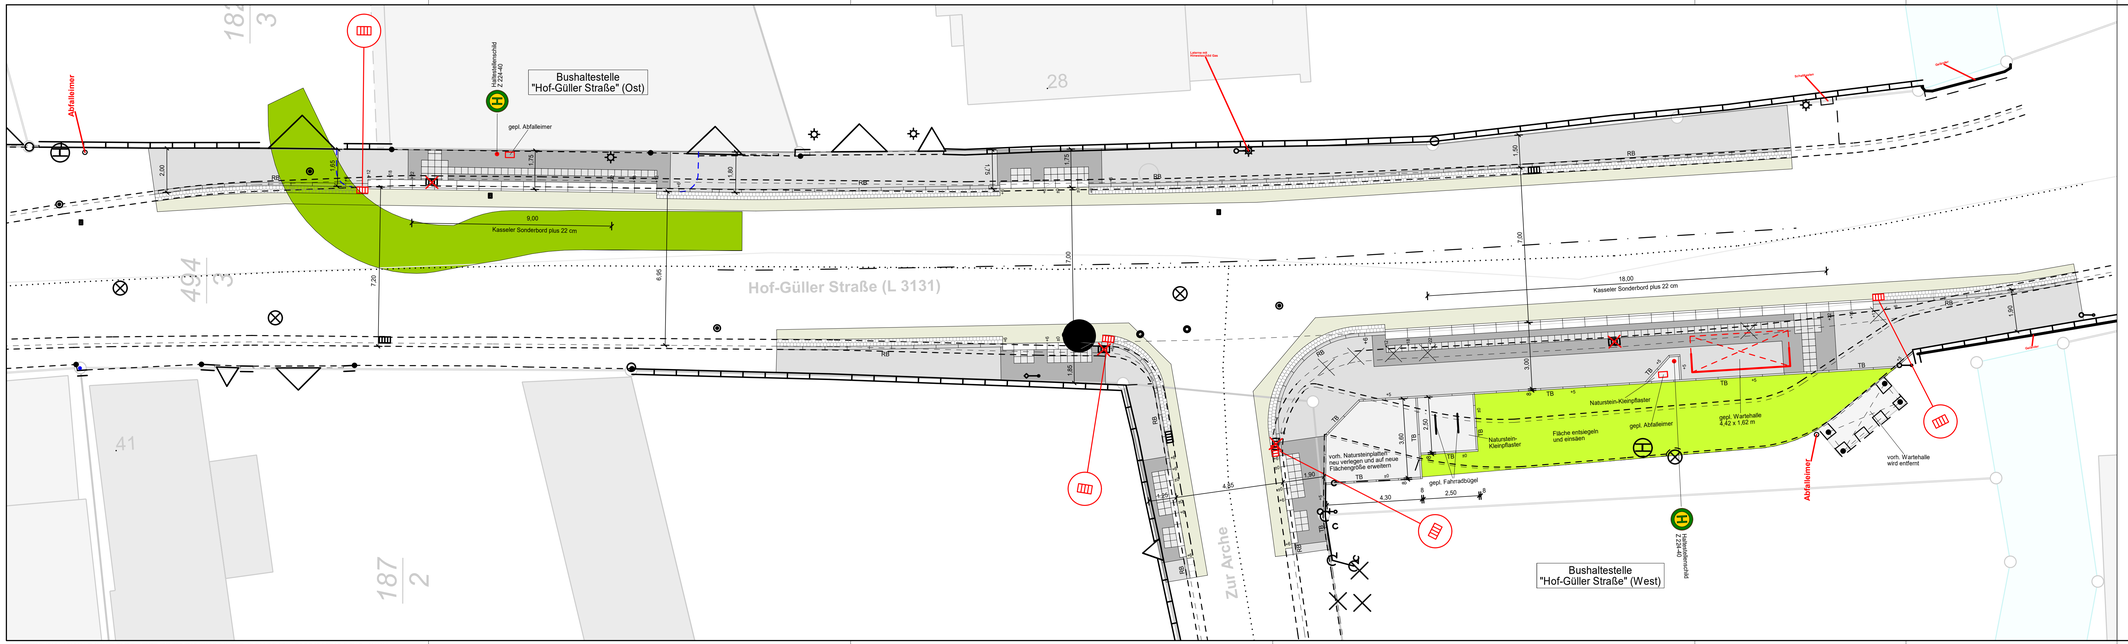

Zeichenerklärung

Schleppkurve PKW gem. RAS-K-1

HS INGENIEURE

HS Ingenieure GmbH
Cotenanstraße 5
35394 Gießen
Tel: +49 641 948869-0
Fax +49 641 948869-99
Mail info@hsingenieure.de
Web hsingenieure.de

Bauherr: POHLHEIM Magistrat der Stadt Pohlheim

Projekt-Nummer: 5608

Art und Lage des Bauvorhabens:
Barrierefreier Ausbau von Bushaltestellen im Stadtgebiet von Pohlheim

Bereich: Straßenplanung

Phase: Genehmigung

Planbezeichnung:
ST Dorf-Güll, Haltestelle "Hof-Güller Straße"
Schleppkurvenplan 2

Maßstab: 1 : 100

Blatt: 37.4.2.2

Der Bauherr

Unterschrift

Bearbeitet
Gießen, im Dezember 2023

Unterschrift

	Datum	Name
bearbeitet	01.12.2023	Ackermann
gezeichnet	01.12.2023	Ackermann
geprüft		