


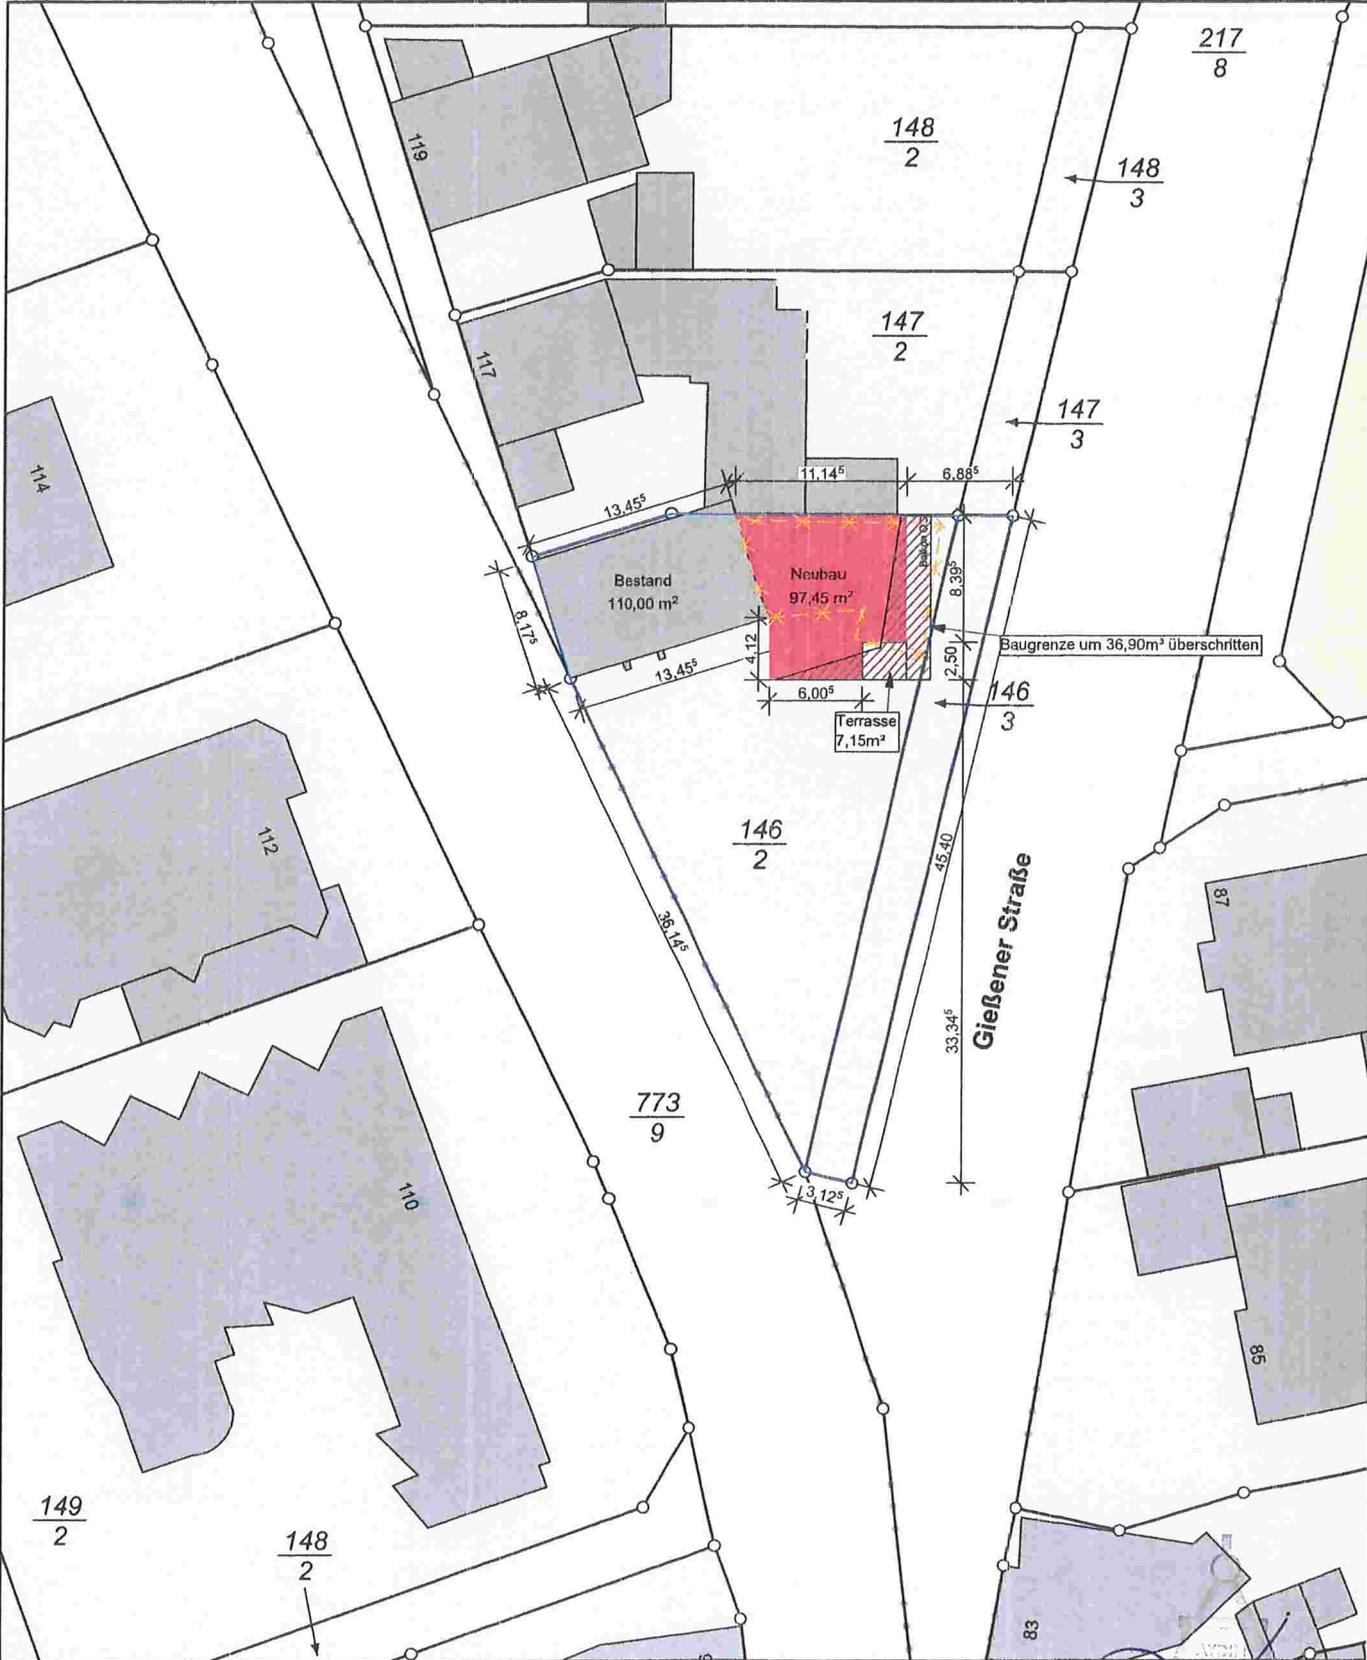

Flurstück: 146/2
Flur: 3
Gemarkung: Watzenborn-
Steinberg

Gemeinde: Pohlheim
Kreis: Gießen
Regierungsbezirk: Gießen


55986



32.479255


5598585

Maßstab 1:500

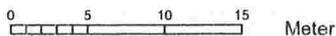

Meter

147
2

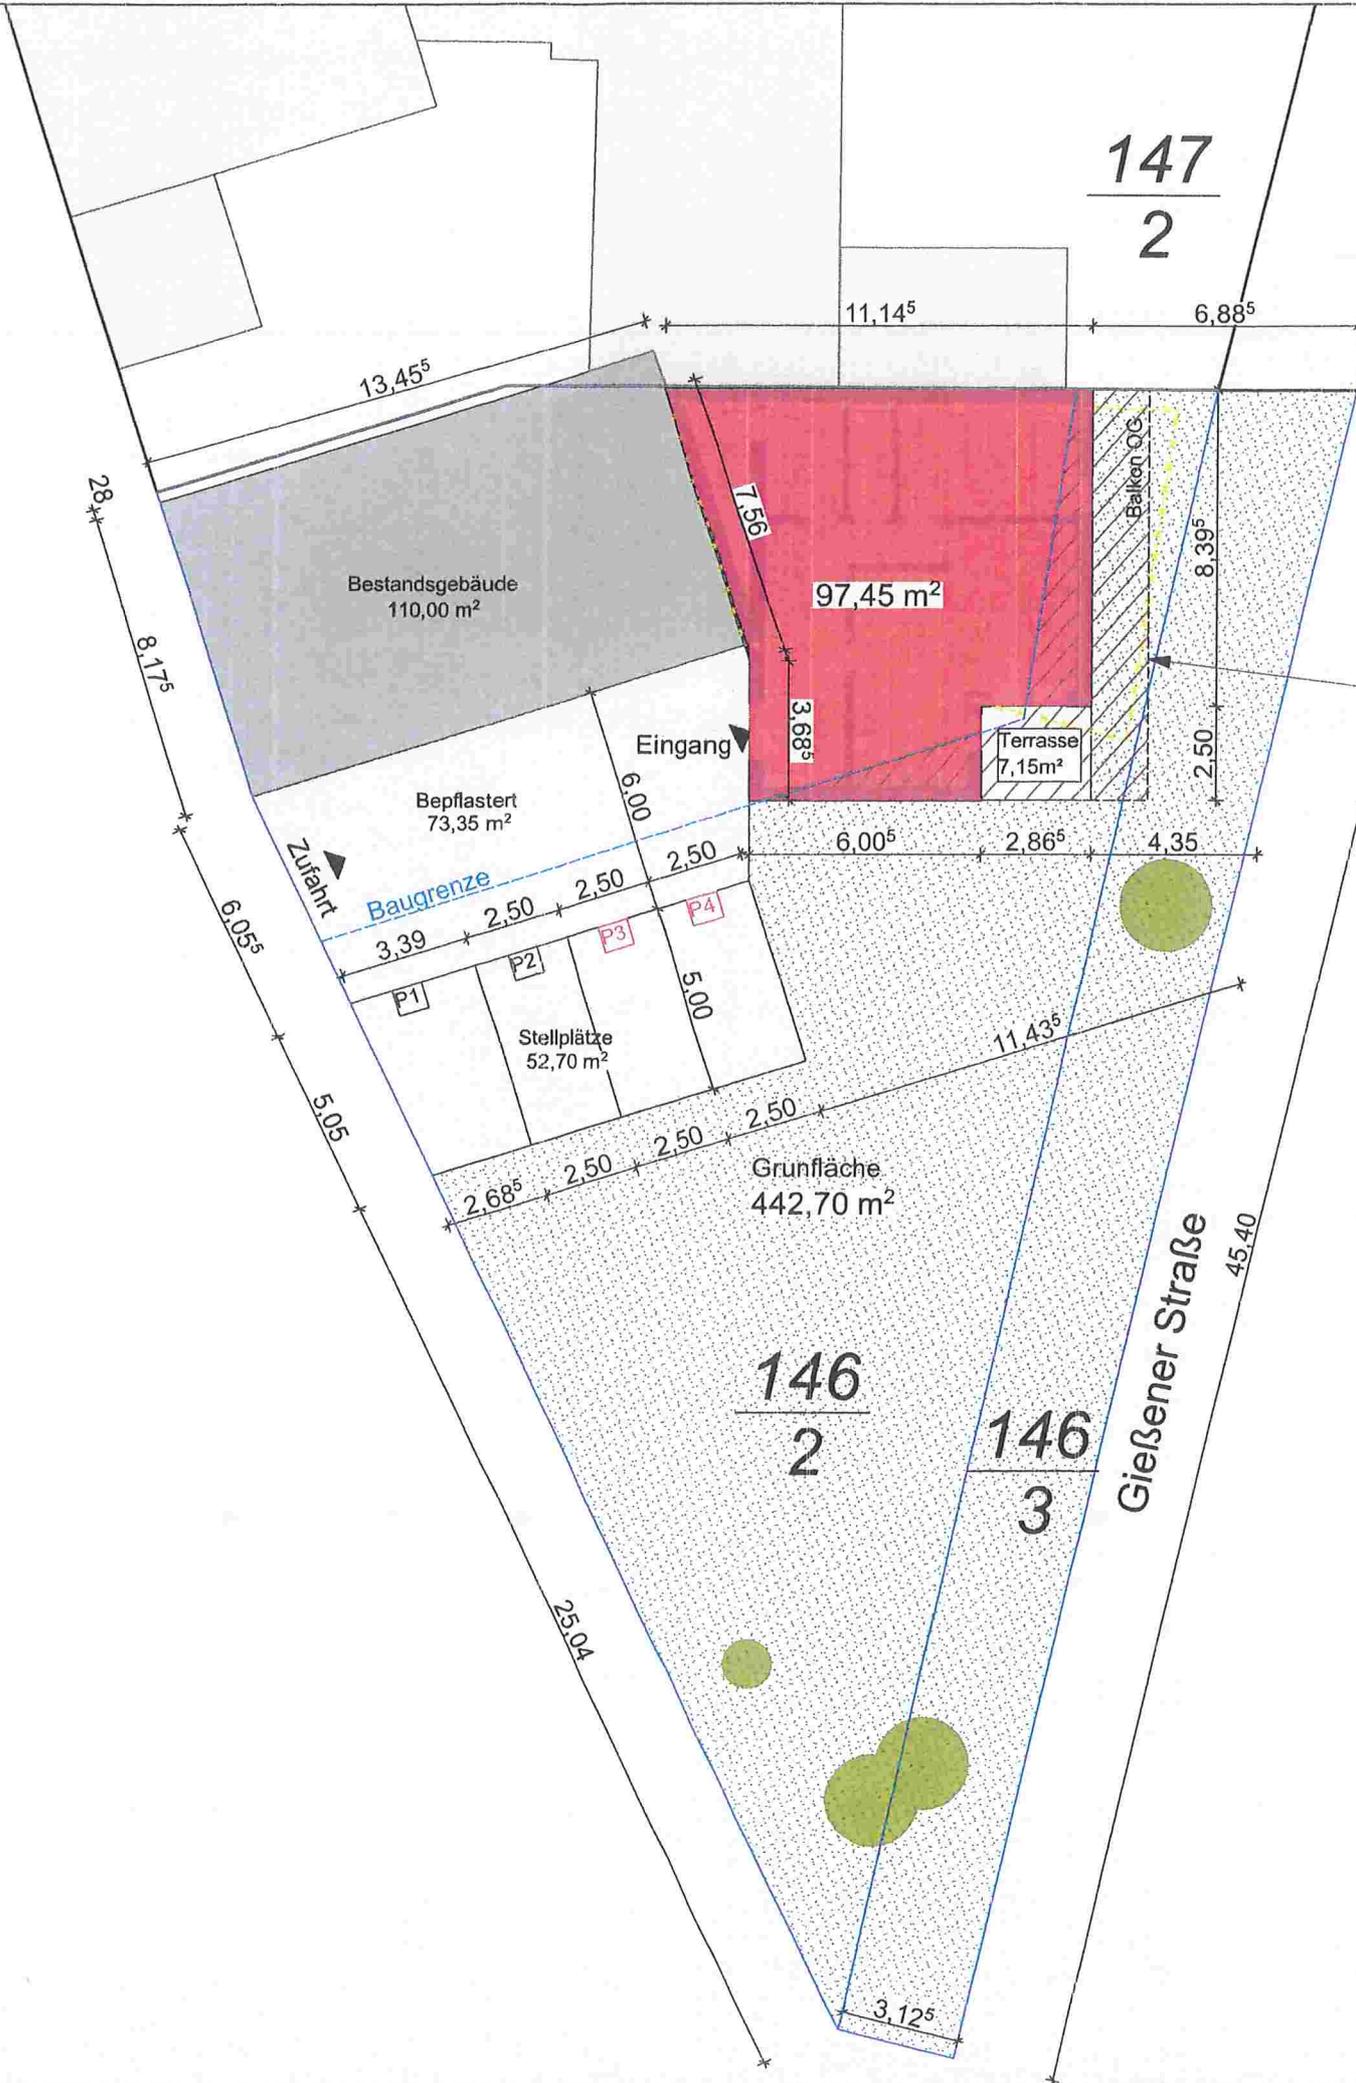

146
2

146
3



Gießener Straße

Grundstücksgrenze

Firsthöhe +6,25

OK RFB +2,80

OK RFB -0,15

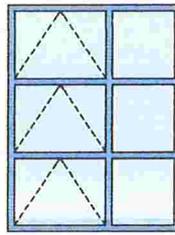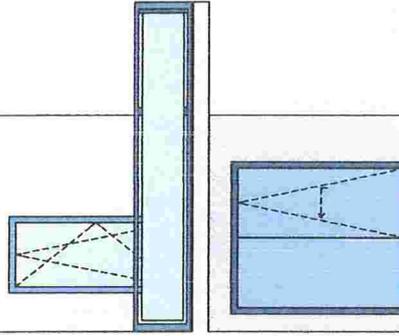

Neubau

Bestand

