


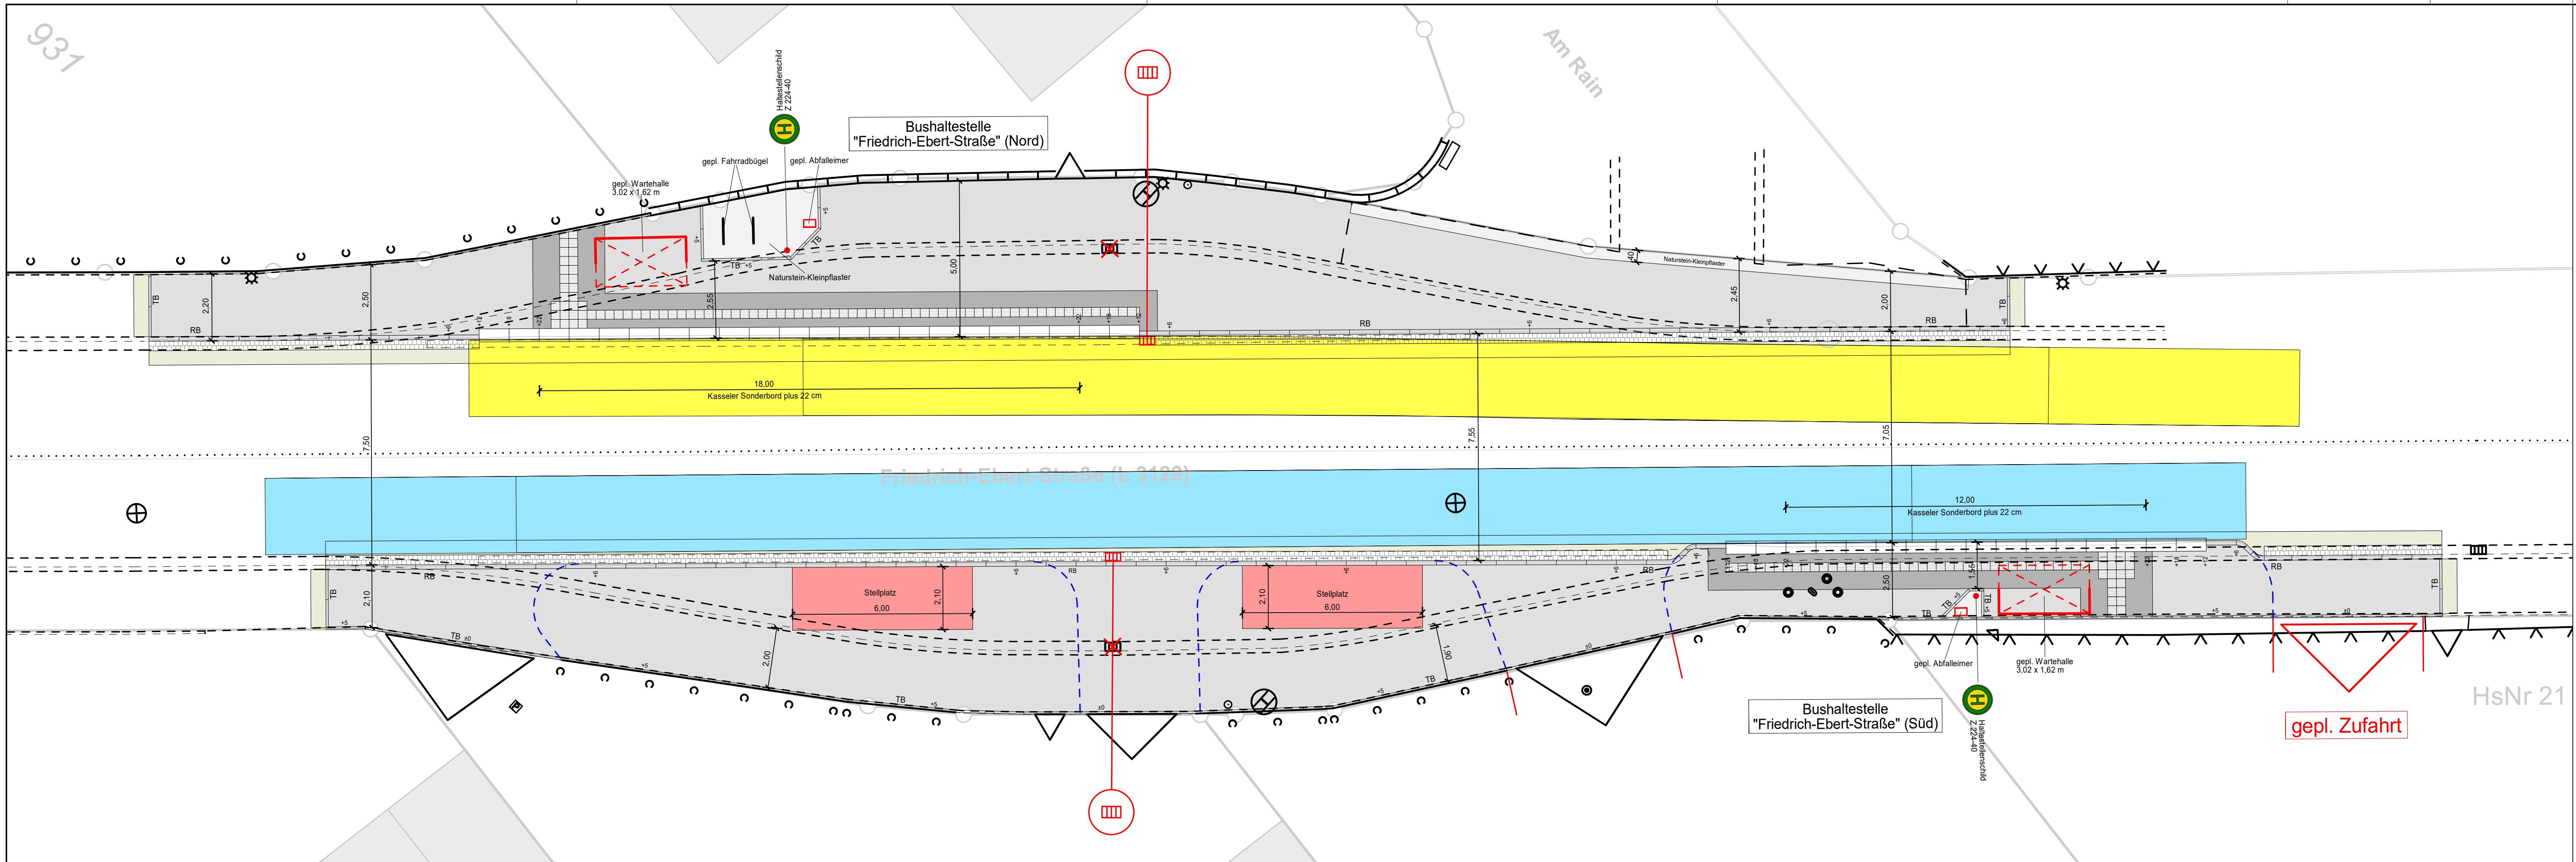

Zeichenerklärung

-  Schleppkurve Gelenkbus gem. RAS-K-1
-  Schleppkurve Gelenkbus gem. RAS-K-1



 INGENIEURE		HS Ingenieure GmbH Colemanstraße 5 35394 Gießen Tel. +49 641 948869-0 Fax +49 641 948869-99 Mail Info@hsingenieure.de Web hsingenieure.de	
Bauherr  POHLHEIM Magistrat der Stadt Pohlheim		Projekt-Nummer 5608	
Art und Lage des Bauvorhabens Barrierefreier Ausbau von Bushaltestellen im Stadtgebiet von Pohlheim		Bereich Straßenplanung	
Plandarstellung ST Watzemborn-Steinberg, Haltestelle "Friedrich-Ebert-Straße" Schleppkurvenplan 1		Phase Genehmigung	
Maßstab 1 : 100		Blatt 37.1.1.1	
Der Bauherr Bearbeitet Gießen, im Dezember 2023		Datum 01.12.2023	Name Ackermann
gezeichnet 01.12.2023		gezeichnet 01.12.2023	Ackermann
geprüft		geprüft	
Unterschrift		Unterschrift	