



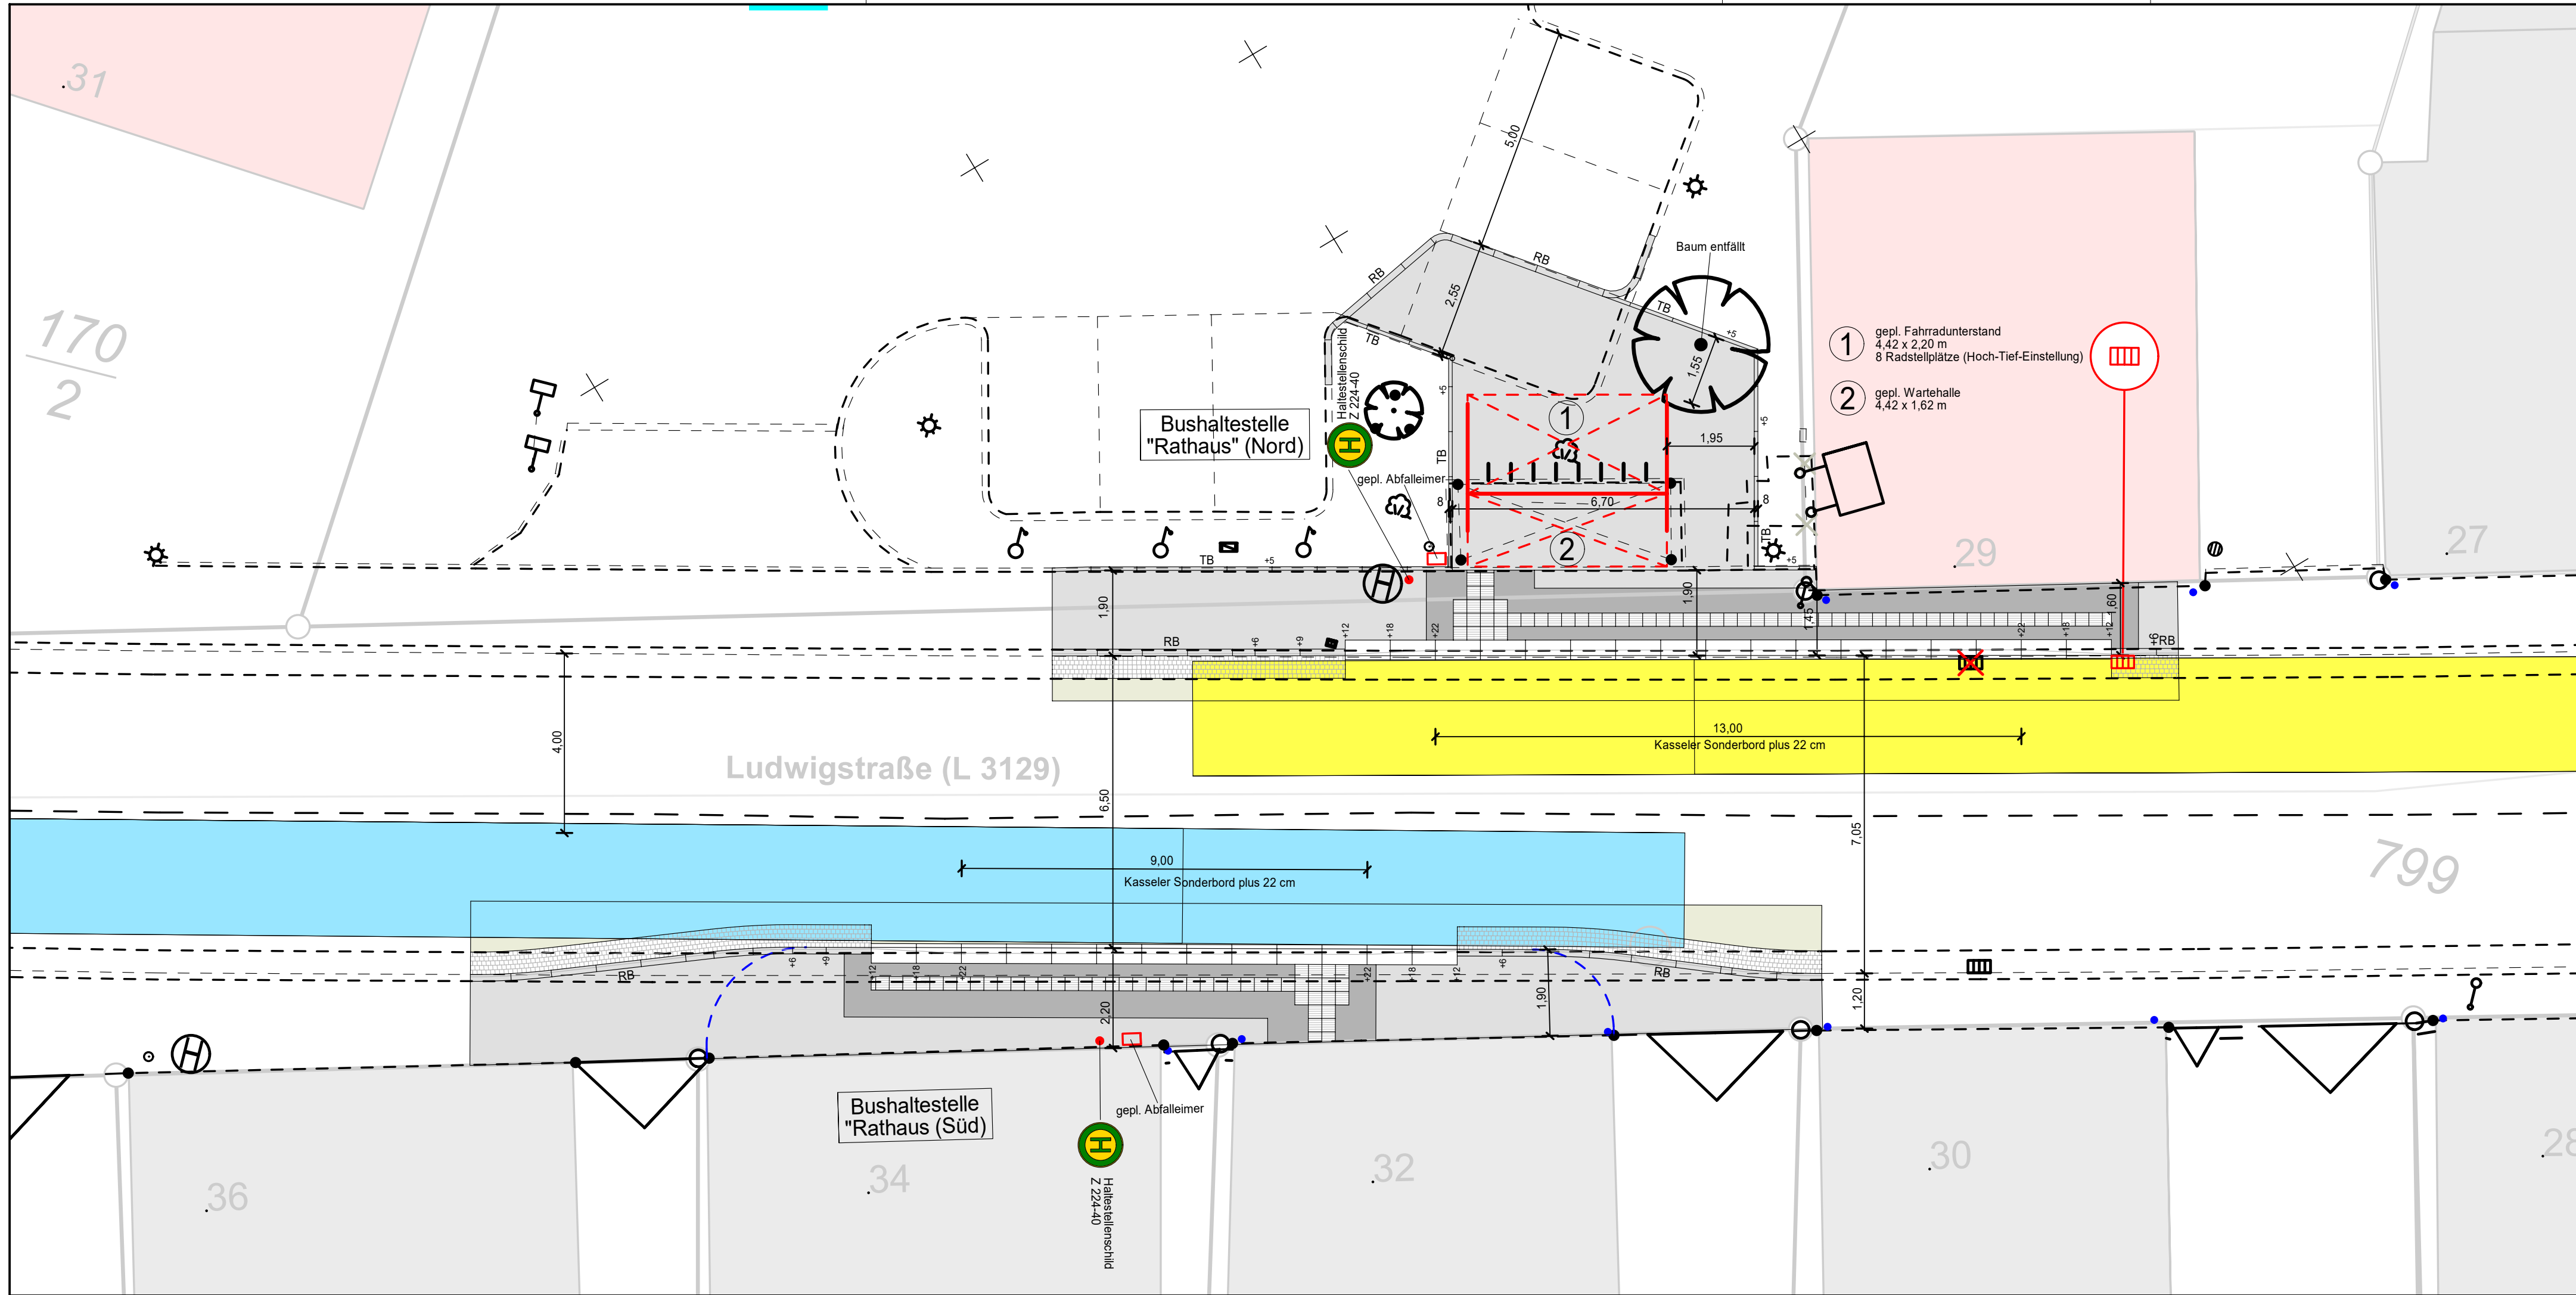

Zeichenerklärung

- Schleppkurve Gelenkbus gem. RAS-K-1
- Schleppkurve Gelenkbus gem. RAS-K-1

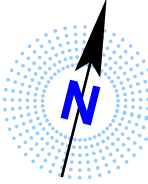

INGENIEURE

HS Ingenieure GmbH
Colemanstraße 5
35394 Gießen
Tel. +49 641 948869-0
Fax +49 641 948869-99
Mail Info@hsingenieure.de
Web hsingenieure.de

Bauherr
POHLHEIM Magistrat der Stadt Pohlheim

Projekt-Nummer
5608

Art und Lage des Bauvorhabens
Barrierefreier Ausbau von Bushaltestellen im Stadtgebiet von Pohlheim

Bereich
Straßenplanung
Phase
Genehmigung

Plandarstellung
ST Watzenborn-Steinberg, Haltestelle "Rathaus"
Schleppkurvenplan 1

Maßstab
1 : 100
Blatt
37.1.2.1

Der Bauherr
gezeichnet
geprüft
Unterschrift

Bearbeitet
Gießen, im Dezember 2023
gezeichnet
geprüft
Datum
01.12.2023
01.12.2023
Name
Ackermann
Ackermann