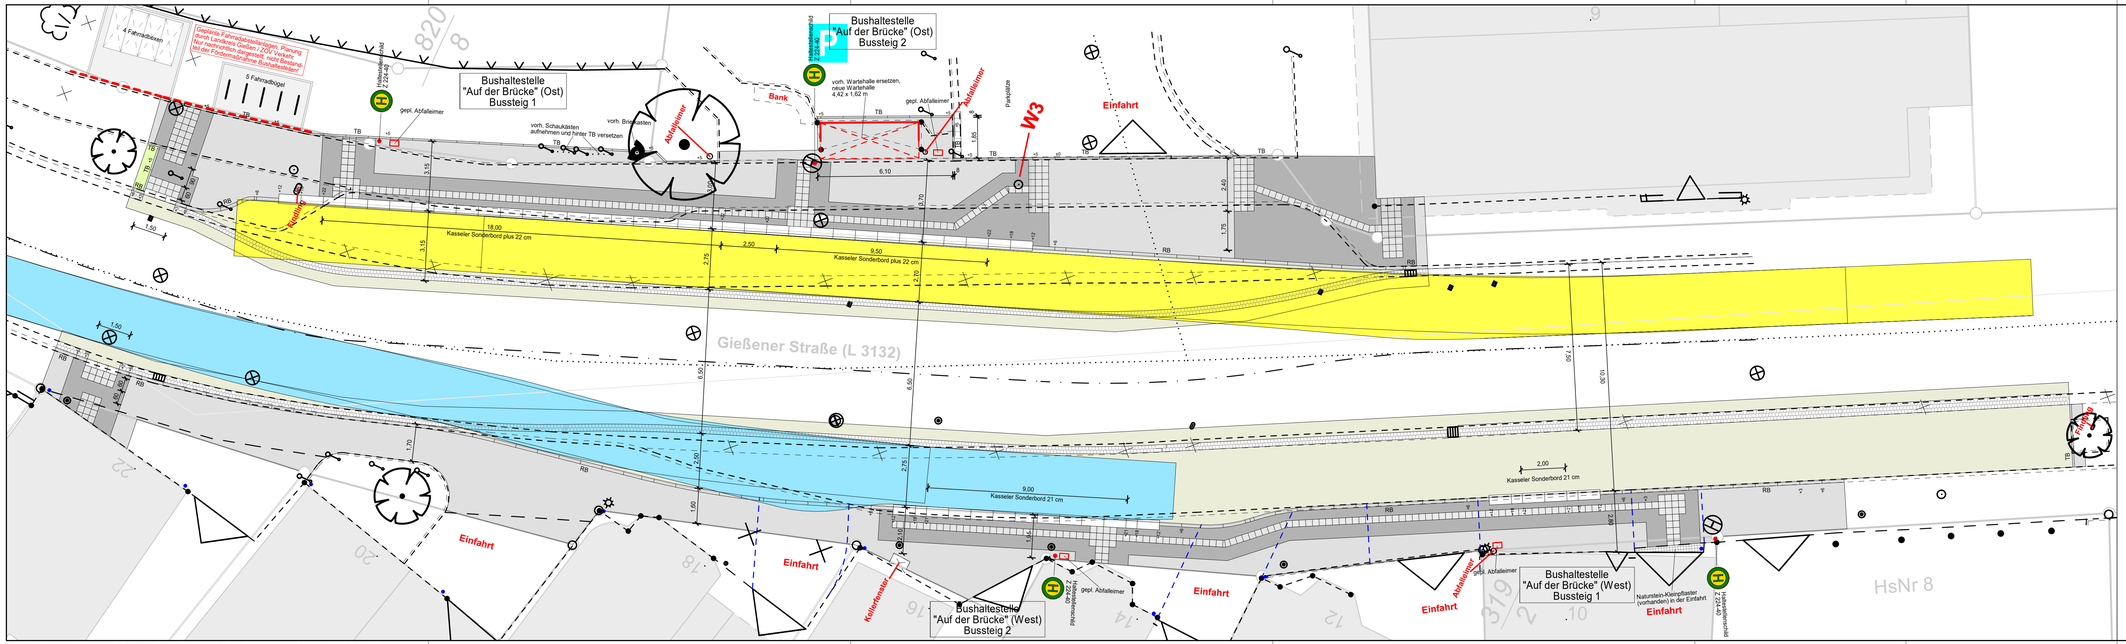


Zeichenerklärung

Schleppkurve Gelenkbus gem. RAS-K-1

Schleppkurve Gelenkbus gem. RAS-K-1

HS INGENIEURE

HS Ingenieure GmbH
Cotternstraße 5
35394 Gießen
Tel. +49 641 948869-0
Fax +49 641 948869-99
Mail info@hsingenieure.de
Web hsingenieure.de

Bauherr: POHLHEIM Magistrat der Stadt Pohlheim

Projekt-Nummer: 5608

Art und Lage des Bauvorhabens: Barrierefreier Ausbau von Bushaltestellen im Stadtgebiet von Pohlheim

Bereich: Straßenplanung

Phase: Genehmigung

Planbezeichnung: ST Watzenborn-Steinberg, Haltestelle "Auf der Brücke" Schleppkurvenplan

Maßstab: 1 : 100

Blatt: 37.1.3

	Datum	Name
bearbeitet	01.12.2023	Ackermann
gezeichnet	01.12.2023	Ackermann
geprüft		

Der Bauherr — Unterschrift

Bearbeitet Gießen, im Dezember 2023 — Unterschrift