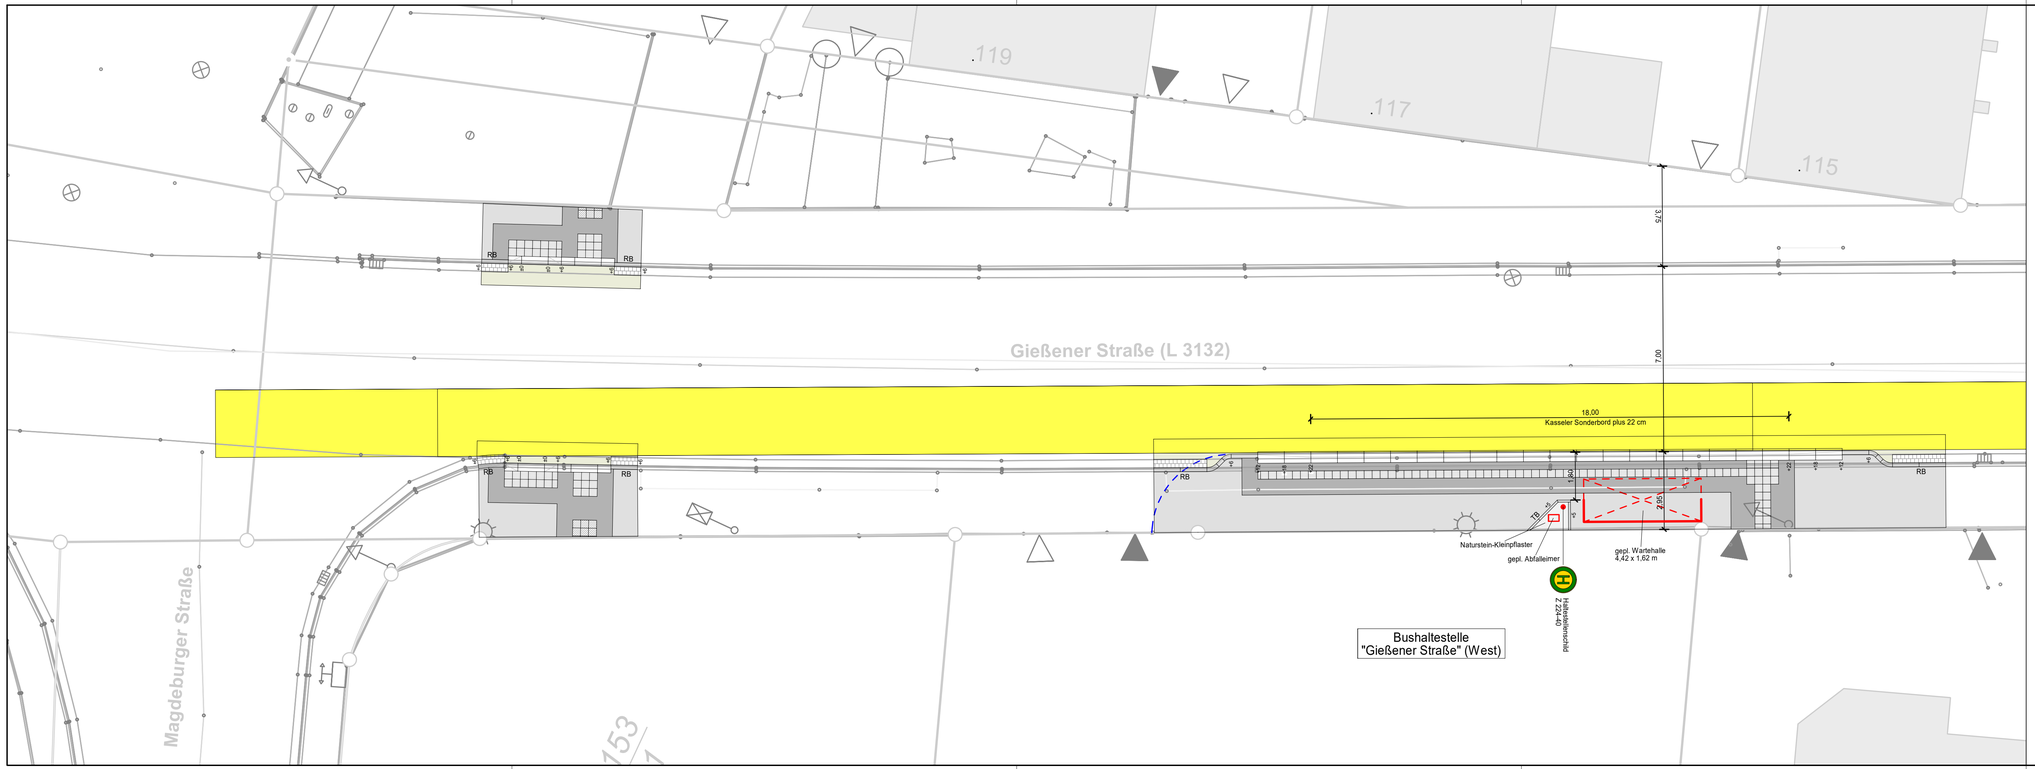


Zeichenerklärung

Schleppkurve Gelenkbus gem. RAS-K-1

HS Ingenieure GmbH
Colemanstraße 5
35394 Gießen
Tel. +49 641 948869-0
Fax +49 641 948869-99
Mail Info@hsingenieure.de
Web hsingenieure.de

Bauherr
POHLHEIM Magistrat der Stadt Pohlheim

Projekt-Nummer
5608

Art und Lage des Bauvorhabens
Barrierefreier Ausbau von Bushaltestellen im Stadtgebiet von Pohlheim

Bereich
Straßenplanung

Phase
Genehmigung

Plandarstellung
ST Watzenborn-Steinberg, Haltestelle "Gießener Straße" (West)
Schleppkurvenplan

Maßstab
1 : 100

Blatt
37.1.4

	Datum	Name
bearbeitet	01.12.2023	Ackermann
gezeichnet	01.12.2023	Ackermann
geprüft		

Der Bauherr

Unterschrift

Bearbeitet
Gießen, im Dezember 2023

Unterschrift