



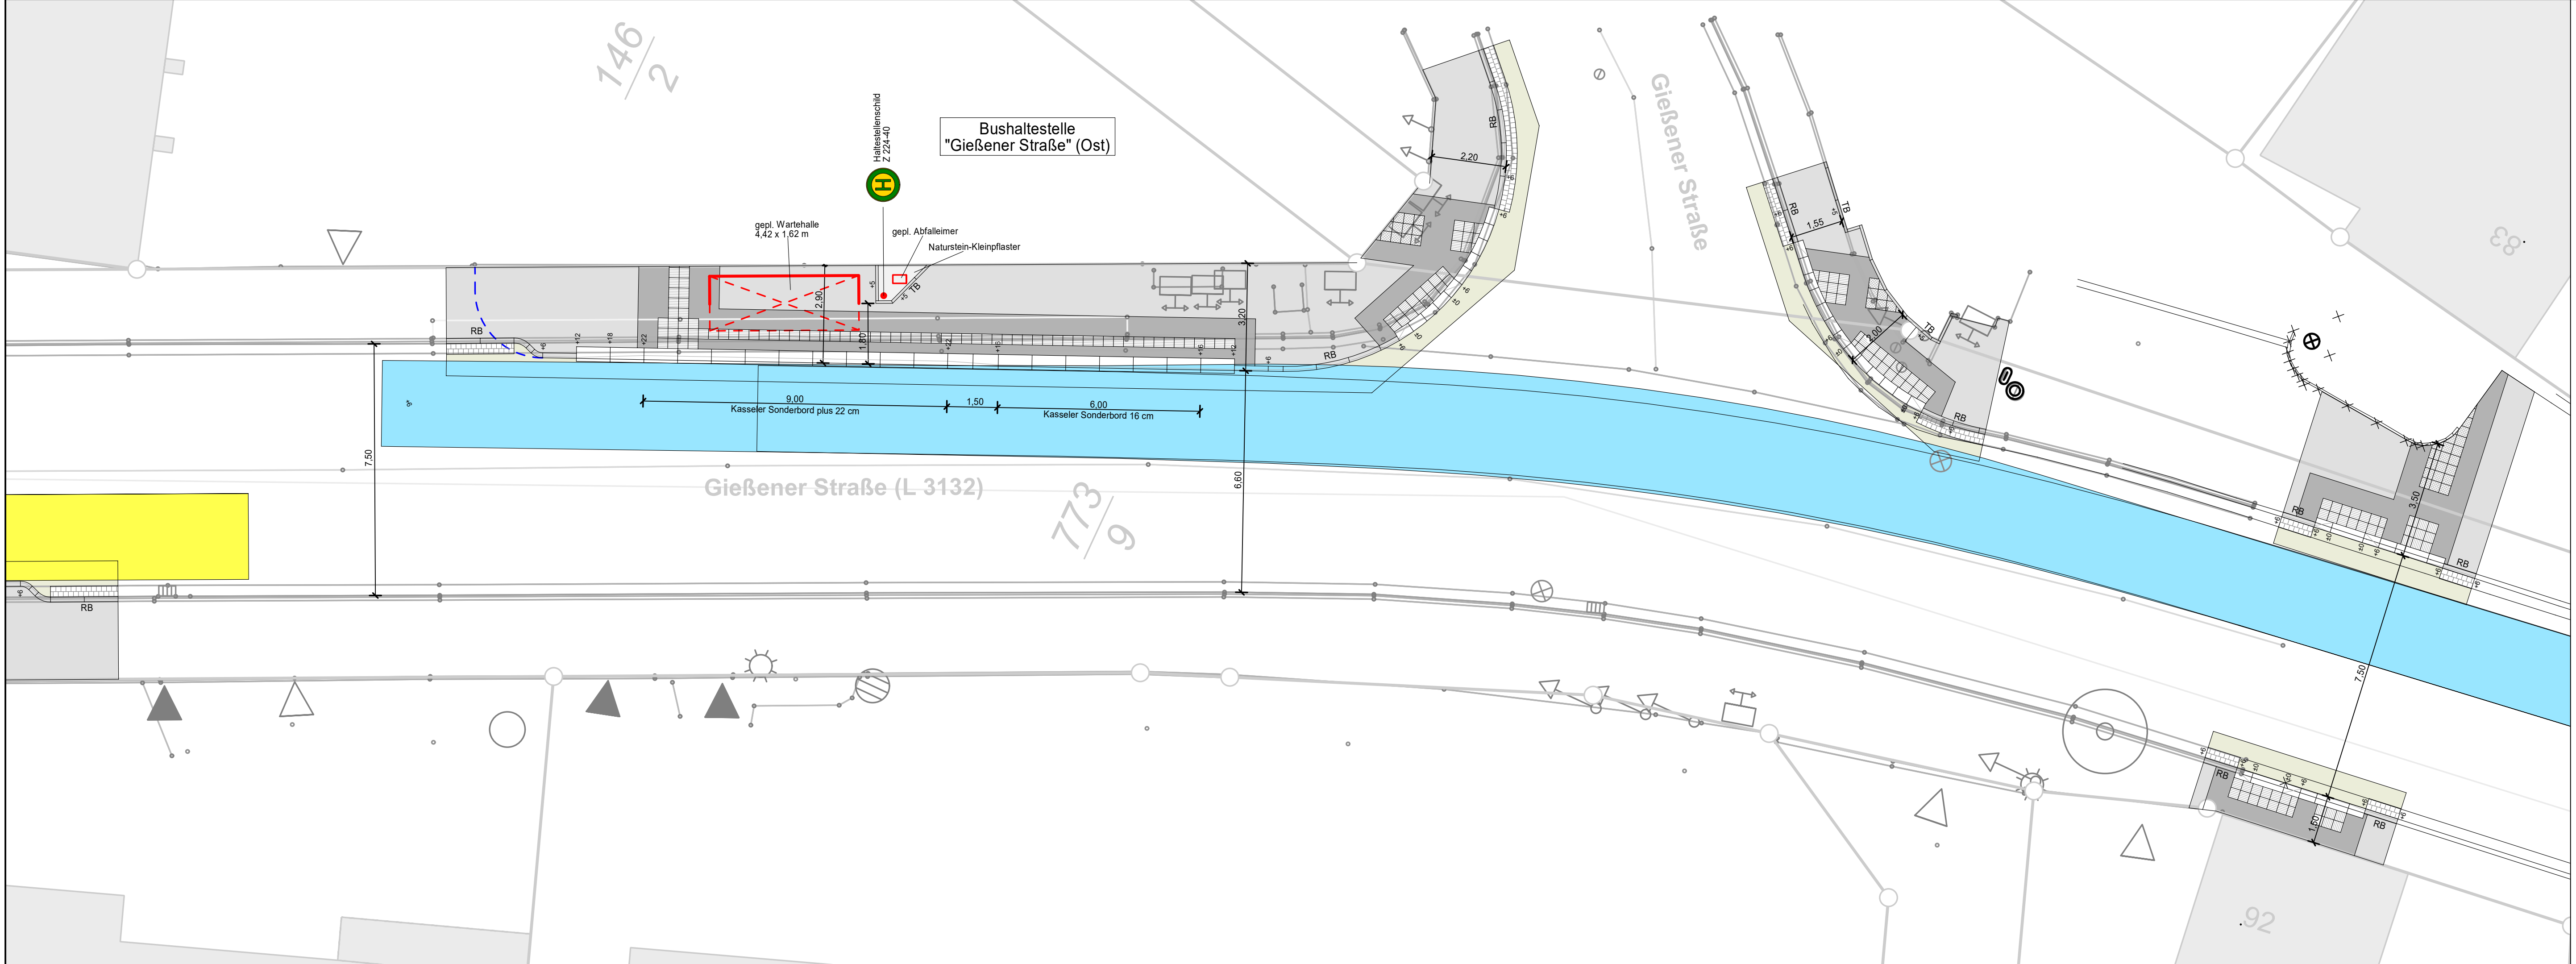

Zeichenerklärung



Schleppkurve Gelenkbus gem. RAS-K-1

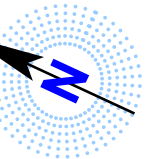

HS Ingenieure GmbH
Colemanstraße 5
35394 Gießen
Tel. +49 641 948869-0
Fax +49 641 948869-99
Mail info@hsingenieure.de
Web hsingenieure.de

Bauherr



Magistrat der
Stadt Pohlheim

Projekt-Nummer

5608

Art und Lage des Bauvorhabens

Barrierefreier Ausbau von Bushaltestellen
im Stadtgebiet von Pohlheim

Bereich

Straßenplanung

Phase

Genehmigung

Plandarstellung

ST Watzenborn-Steinberg, Haltestelle "Gießener Straße" (Ost)
Schleppkurvenplan

Maßstab

1 : 100

Blatt

37.1.5

Der Bauherr

Bearbeitet
Gießen, im Dezember 2023

Unterschrift

Unterschrift

Datum

01.12.2023

Name

Ackermann

gezeichnet

01.12.2023

Ackermann

geprüft