



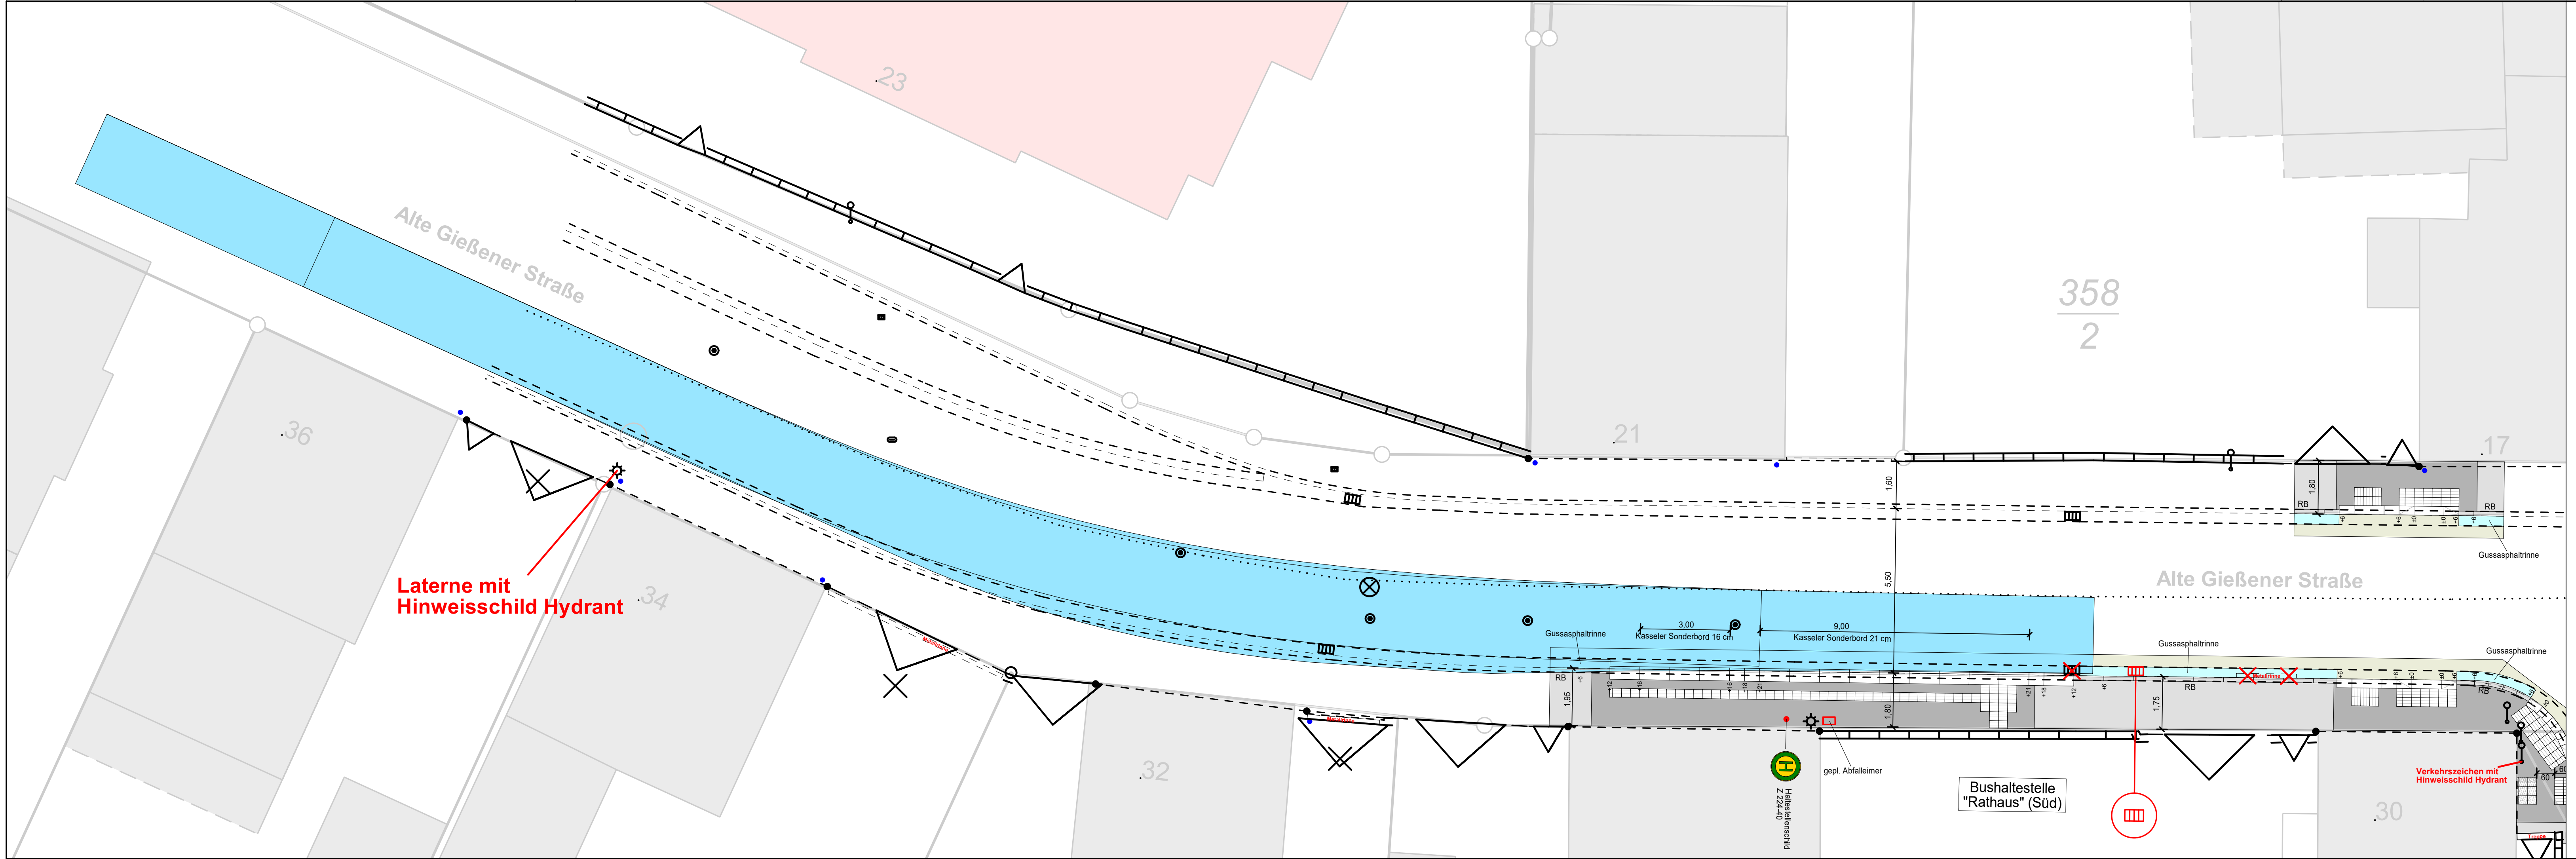

Zeichenerklärung

Schleppkurve Gelenkbus gem. RAS-K-1

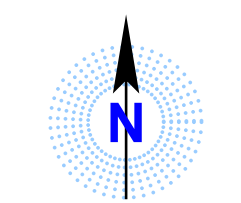

INGENIEURE HS Ingenieure GmbH Colemanstraße 5 35394 Gießen Tel. +49 641 948869-0 Fax +49 641 948869-99 Mail Info@hisingenieure.de Web hisingenieure.de		Projekt-Nummer 5608	
Bauherr POHLHEIM Magistrat der Stadt Pohlheim		Bereich Straßenplanung	
Art und Lage des Bauvorhabens Barrierefreier Ausbau von Bushaltestellen im Stadtgebiet von Pohlheim		Phase Genehmigung	
Plandarstellung ST Hausen, Haltestelle "Rathaus", West		Maßstab 1 : 100	
Schleppkurvenplan		Blatt 37.2.2	
Der Bauherr		Bearbeitet Gießen, im Dezember 2023	
Unterschrift		Unterschrift	
		Datum bearbeitet 01.12.2023 gezeichnet 01.12.2023 geprüft	Name Ackermann Ackermann