


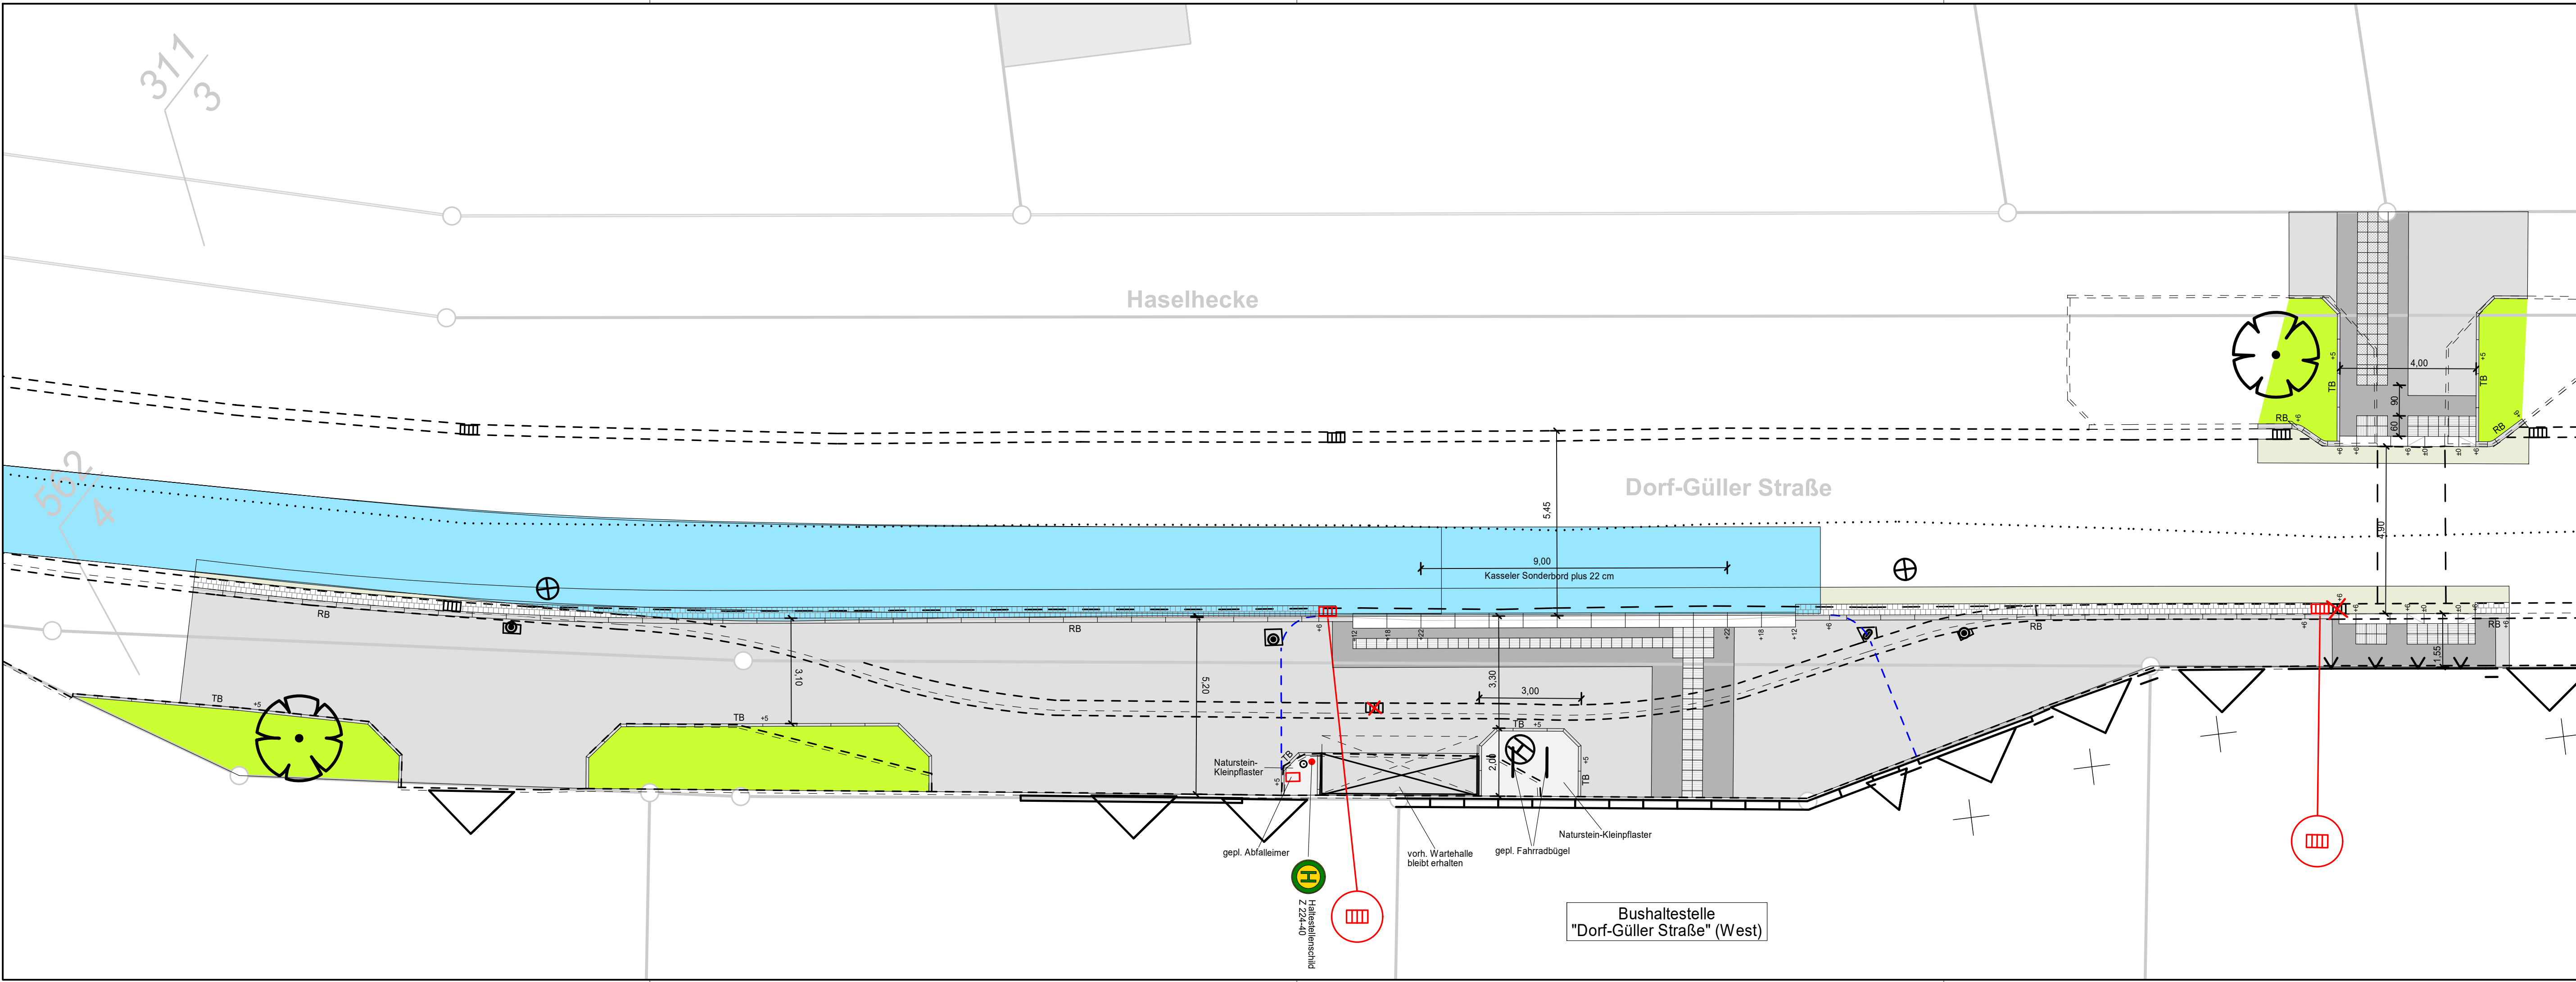

Zeichenerklärung

Schleppkurve Gelenkbus gem. RAS-K-1

INGENIEURE		HS Ingenieure GmbH Colemanstraße 5 35394 Gießen Tel. +49 641 948869-0 Fax +49 641 948869-99 Mail Info@hsingenieure.de Web hsingenieure.de													
Bauherr POHLHEIM Magistrat der Stadt Pohlheim		Projekt-Nummer 5608													
Art und Lage des Bauvorhabens Barrierefreier Ausbau von Bushaltestellen im Stadtgebiet von Pohlheim		Bereich Straßenplanung													
Plandarstellung ST Garbenteich, Haltestelle "Dorf-Güller Straße" (West) Schleppkurvenplan		Phase Genehmigung													
Der Bauherr Bearbeitet Gießen, im Dezember 2023		Maßstab 1 : 100													
Unterschrift		Blatt 37.3.2													
Unterschrift		<table><tr><td></td><td>Datum</td><td>Name</td></tr><tr><td>bearbeitet</td><td>01.12.2023</td><td>Ackermann</td></tr><tr><td>gezeichnet</td><td>01.12.2023</td><td>Ackermann</td></tr><tr><td>geprüft</td><td></td><td></td></tr></table>			Datum	Name	bearbeitet	01.12.2023	Ackermann	gezeichnet	01.12.2023	Ackermann	geprüft		
	Datum	Name													
bearbeitet	01.12.2023	Ackermann													
gezeichnet	01.12.2023	Ackermann													
geprüft															