



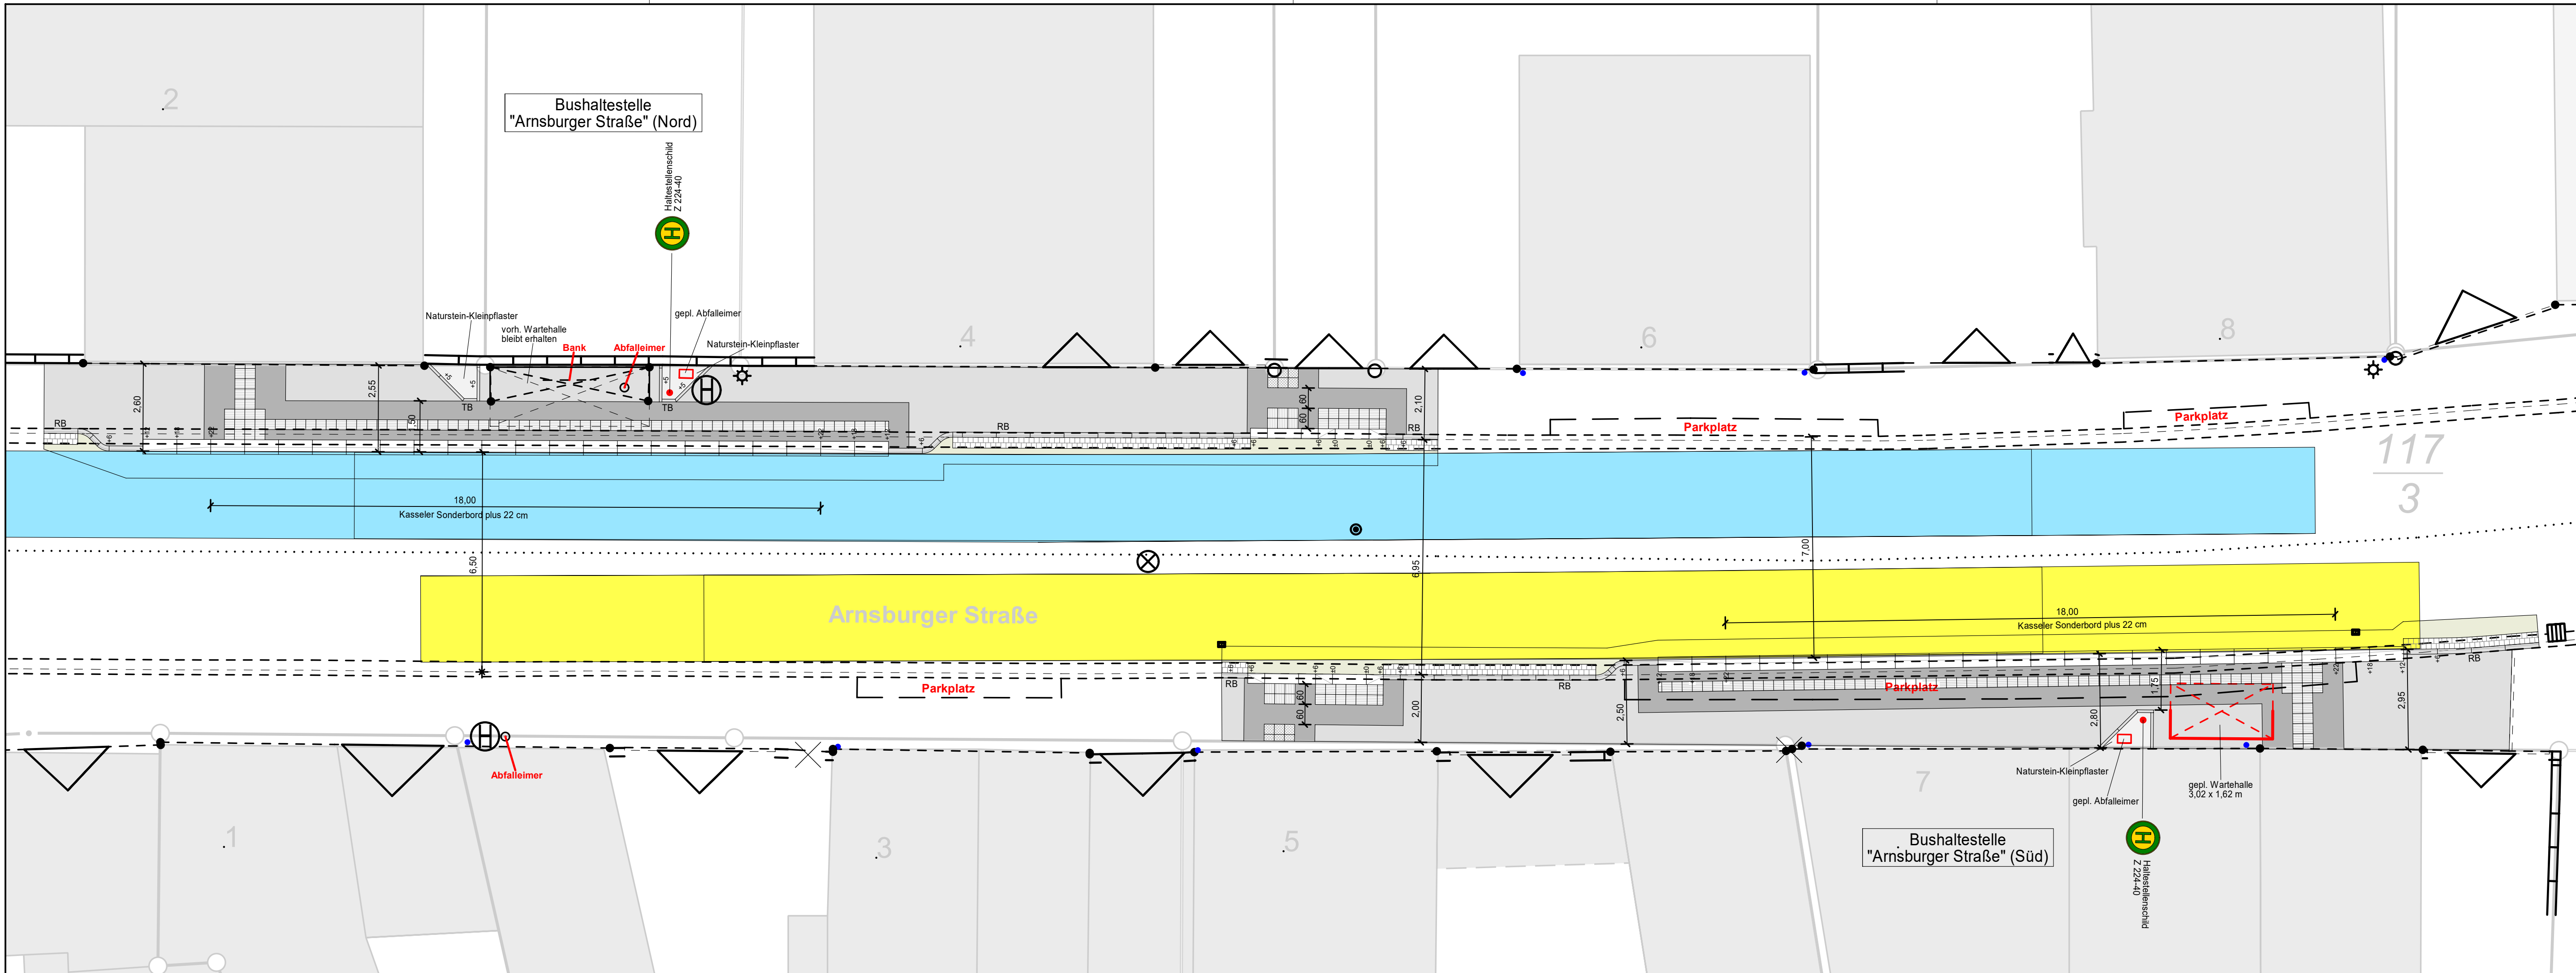

Zeichenerklärung

- Schleppkurve Gelenkbus gem. RAS-K-1
- Schleppkurve Gelenkbus gem. RAS-K-1

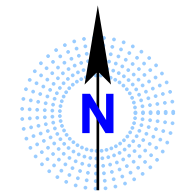

		HS Ingenieure GmbH Colemanstraße 5 35394 Gießen Tel. +49 641 948869-0 Fax +49 641 948869-99 Mail info@hsingenieure.de Web hsingenieure.de	
Bauherr  POHLHEIM Magistrat der Stadt Pohlheim		Projekt-Nummer 5608	
Art und Lage des Bauvorhabens Barrierefreier Ausbau von Bushaltestellen im Stadtgebiet von Pohlheim		Bereich Straßenplanung	
Plandarstellung ST Dorf-Güll, Haltestelle "Arnsburger Straße" Schleppkurvenplan		Phase Genehmigung	
Der Bauherr		Maßstab 1 : 100	
Bearbeitet Gießen, im Dezember 2023		Blatt 37.4.1	
Unterschrift		Datum 01.12.2023	
Unterschrift		Name Ackermann	
		gezeichnet 01.12.2023	
		geprüft	