


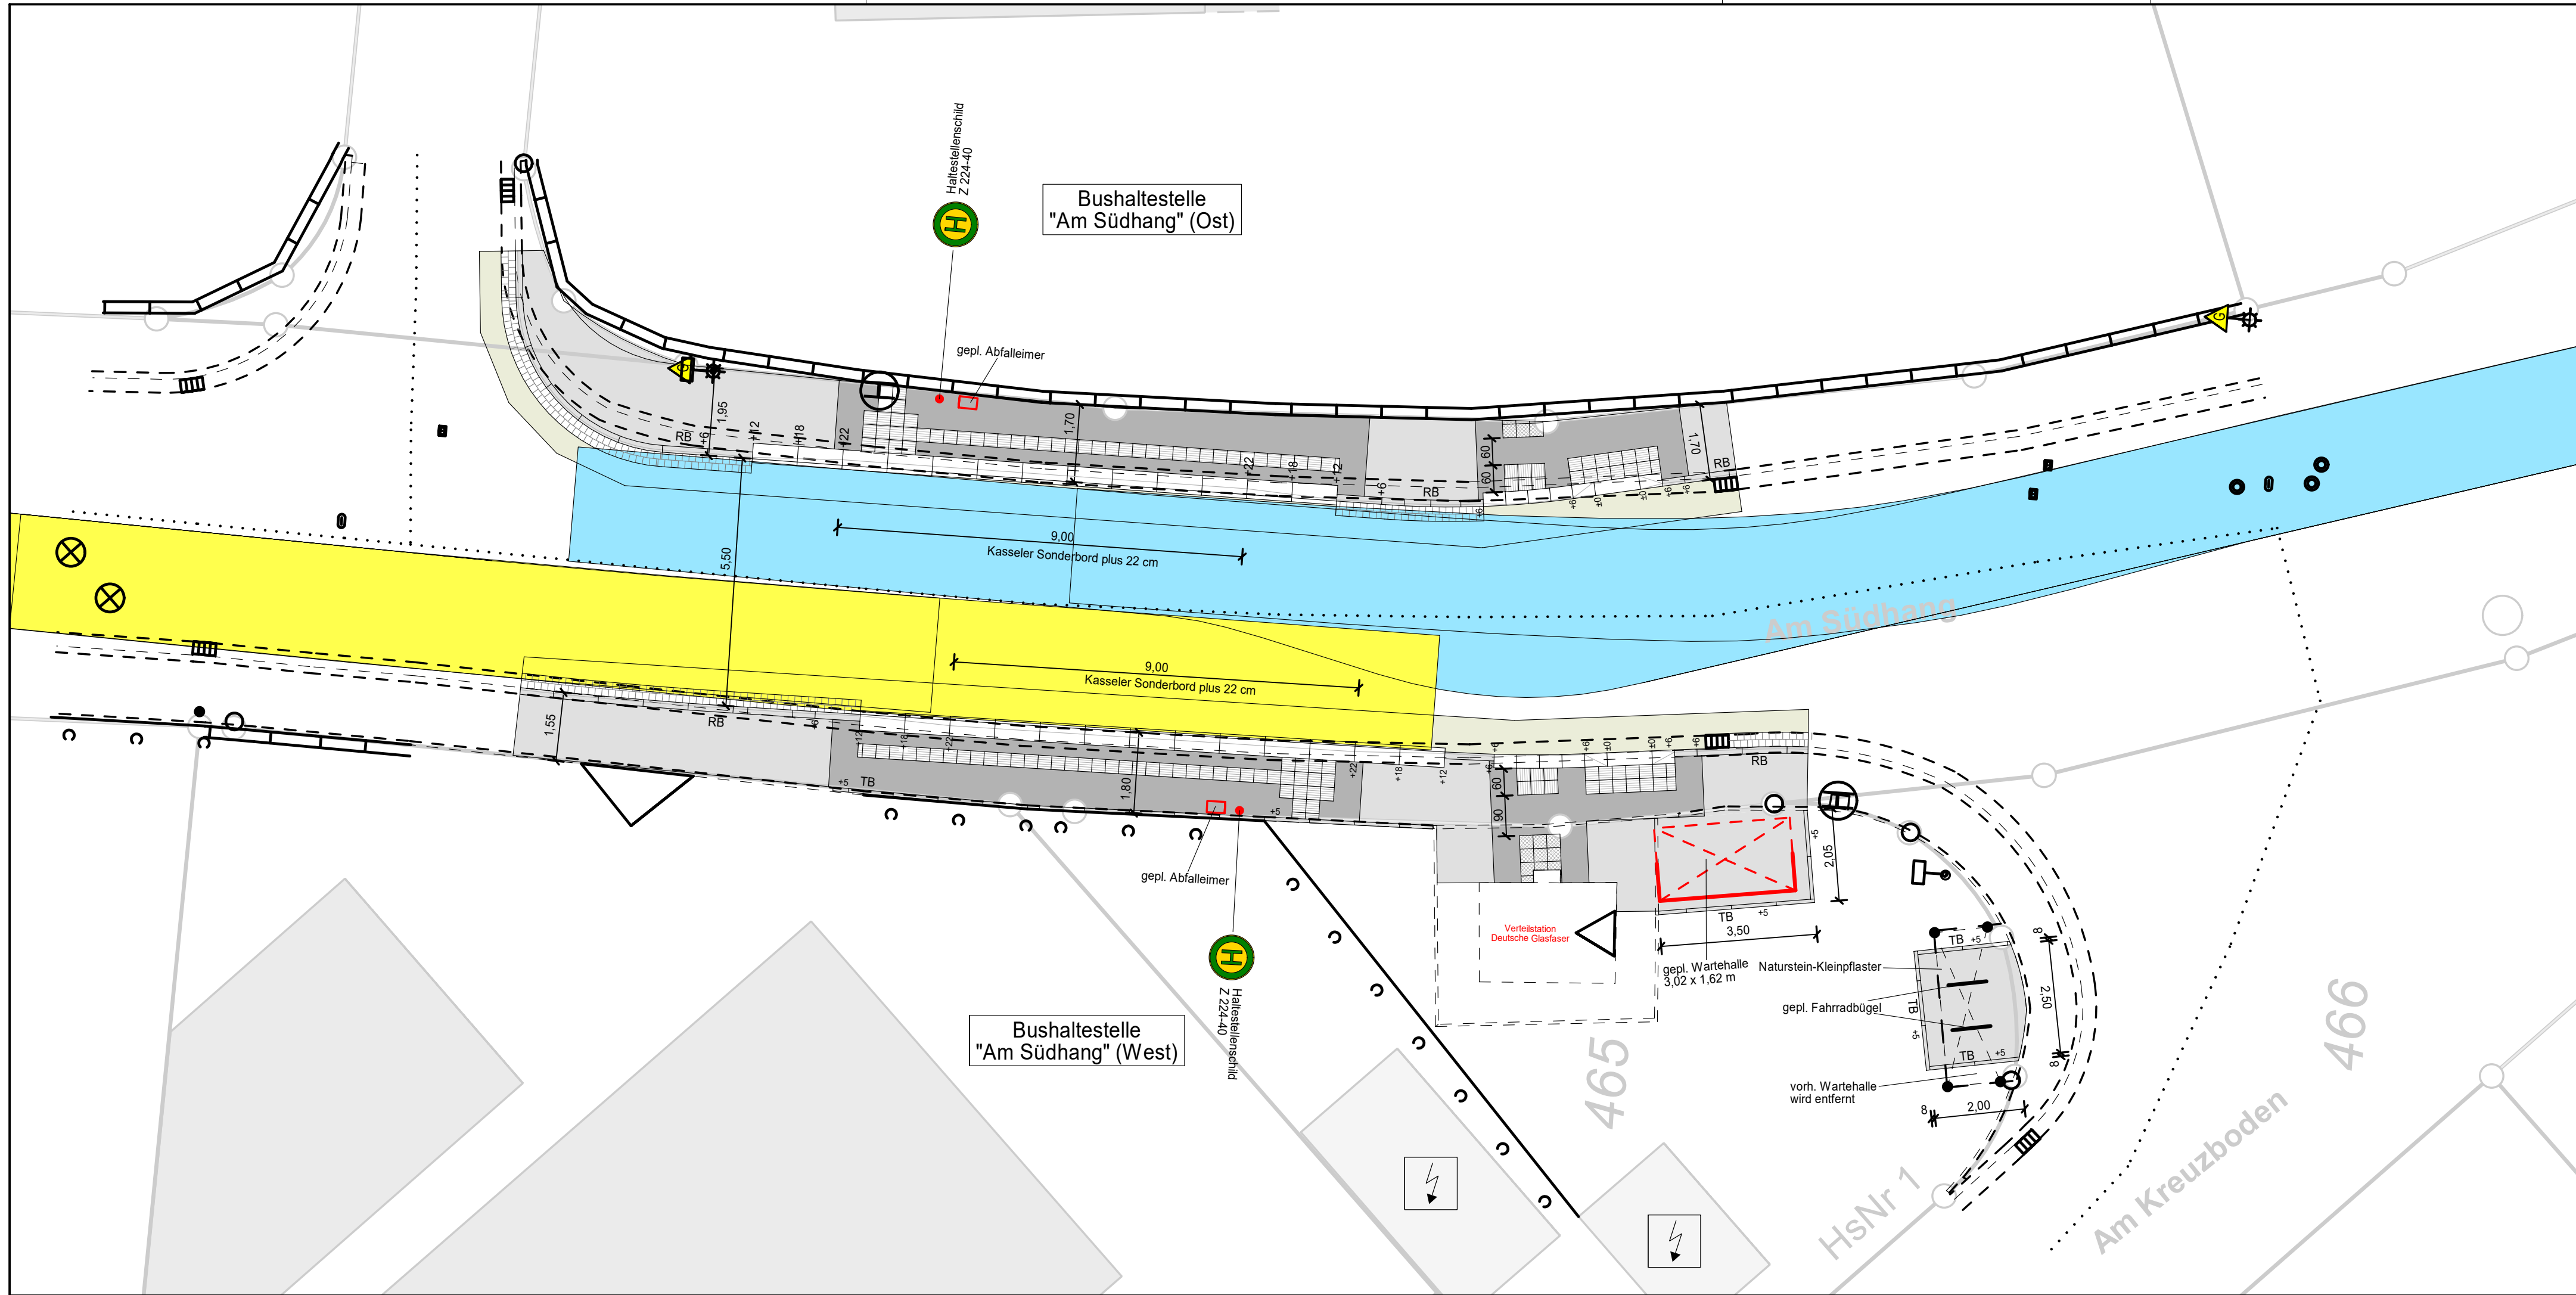

Zeichenerklärung

- Schleppkurve Gelenkbus gem. RAS-K-1
- Schleppkurve Gelenkbus gem. RAS-K-1



HS Ingenieure GmbH
Colemanstraße 5
35394 Gießen
Tel. +49 641 948869-0
Fax +49 641 948869-99
Mail Info@hsingenieure.de
Web hsingenieure.de

Bauherr
 POHLHEIM Magistrat der Stadt Pohlheim

Projekt-Nummer
5608

Art und Lage des Bauvorhabens
Barrierefreier Ausbau von Bushaltestellen im Stadtgebiet von Pohlheim

Bereich
Straßenplanung
Phase
Genehmigung

Plandarstellung
ST Dorf-Güll, Haltestelle "Am Südhang" Schleppkurvenplan

Maßstab
1 : 100
Blatt
37.4.3

Der Bauherr
Unterschrift

Bearbeitet
Gießen, im Dezember 2023

gezeichnet
geprüft

Unterschrift

	Datum	Name
bearbeitet	01.12.2023	Ackermann
gezeichnet	01.12.2023	Ackermann
geprüft		