



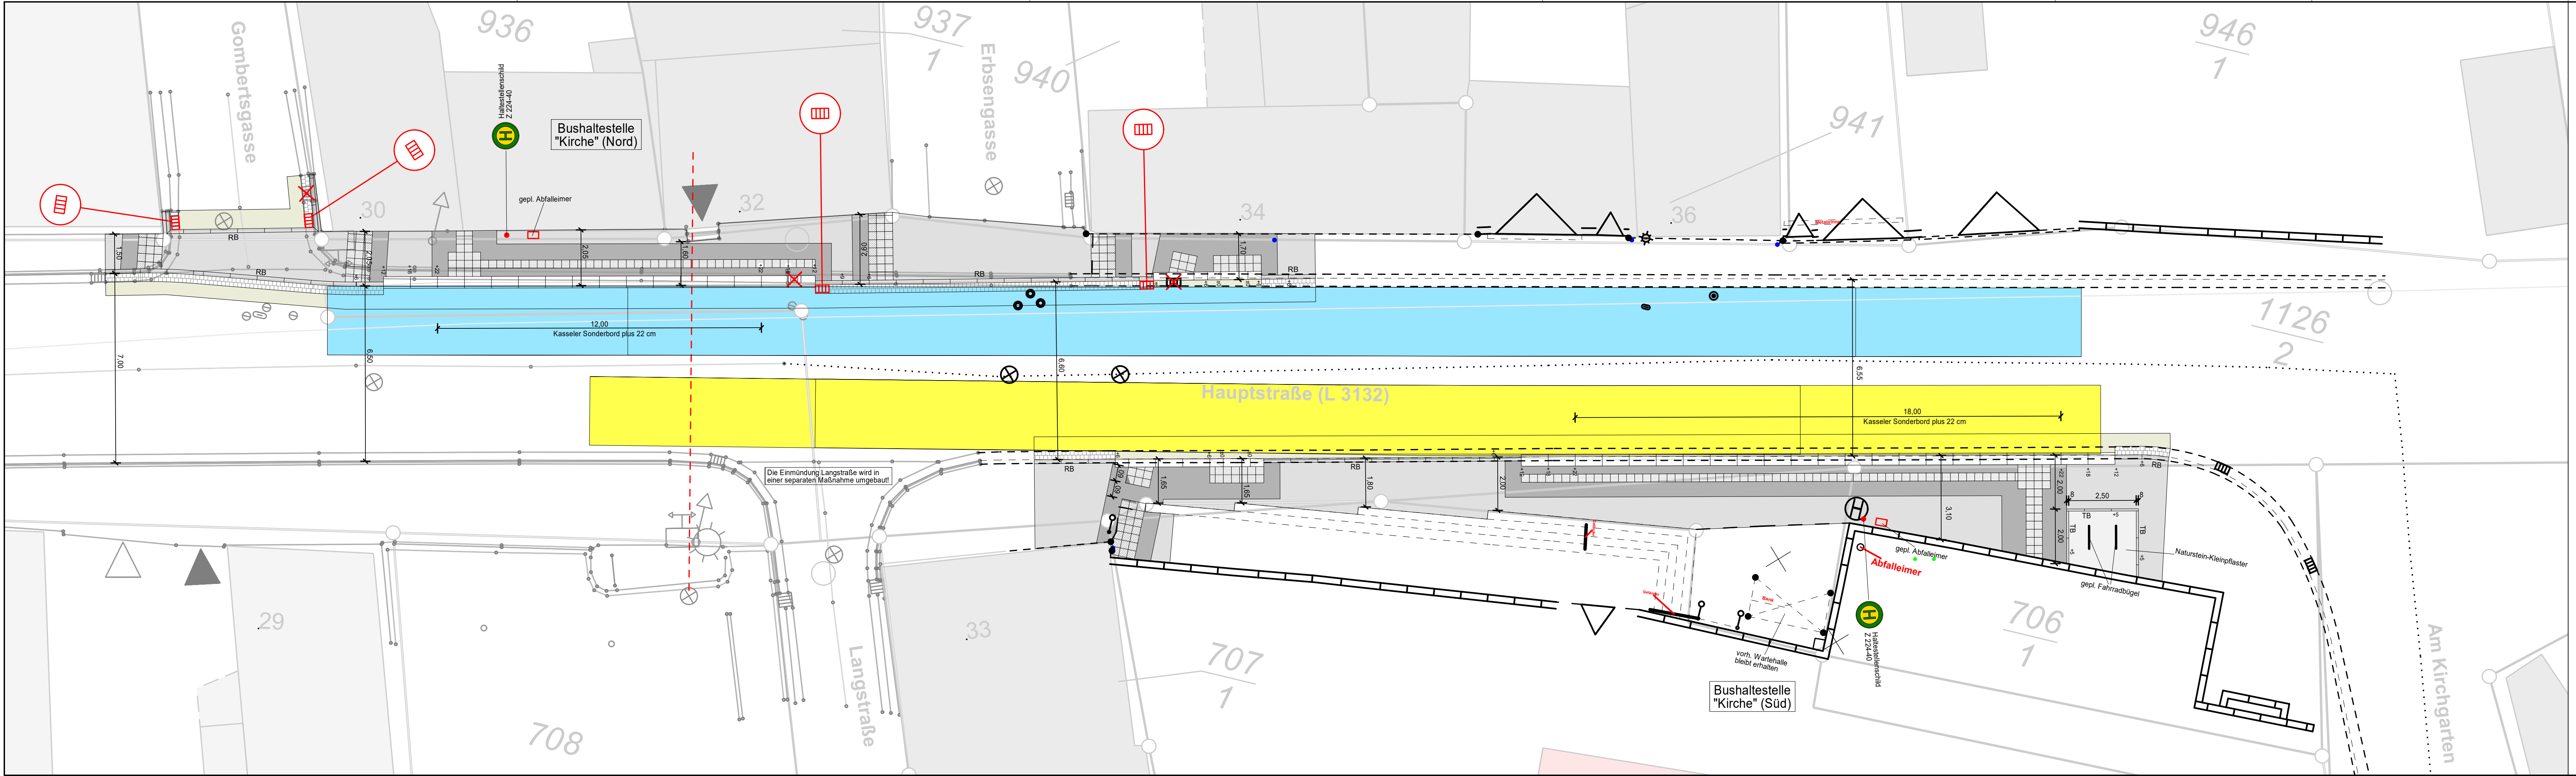

Zeichenerklärung

-  Schleppkurve Gelenkbus gem. RAS-K-1
-  Schleppkurve Gelenkbus gem. RAS-K-1

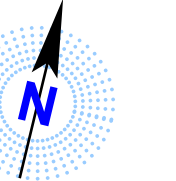

INGENIEURE

Bauherr
POHLHEIM Magistrat der Stadt Pohlheim

Art und Lage des Bauvorhabens
Barrierefreier Ausbau von Bushaltestellen im Stadtgebiet von Pohlheim

Pflanzdarstellung
ST Holzheim, Haltestelle "Kirche" Schleppkurvenplan

Der Bauherr
Bearbeitet: Gießen, im Dezember 2023

Unterschrift

HS Ingenieure GmbH
Colmannstraße 5
35394 Gießen
Tel. +49 641 948869-0
Fax +49 641 948869-99
Mail info@hsingenieure.de
Web hsingenieure.de

Projekt-Nummer
5608

Bereich
Straßenplanung

Phase
Genehmigung

Maßstab
1 : 100

Blatt
37.5.2

	Datum	Name
bearbeitet	01.12.2023	Ackermann
gezeichnet	01.12.2023	Ackermann
geprüft		